



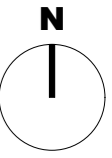

VORABZUG EINREICHUNG - 06.11.2018

TWO IN A BOX
ARCHITEKTEN 

TWO IN A BOX - ARCHITEKTEN ZT GMBH
STAATL. BEFUGTE UND BEEIDETE ZIVILTECHNIKER
Hostauerstrasse 33a, A-4100 Ottensheim tel: 07234/84862 f-13
www.twinbox.at architekten@twinbox.at

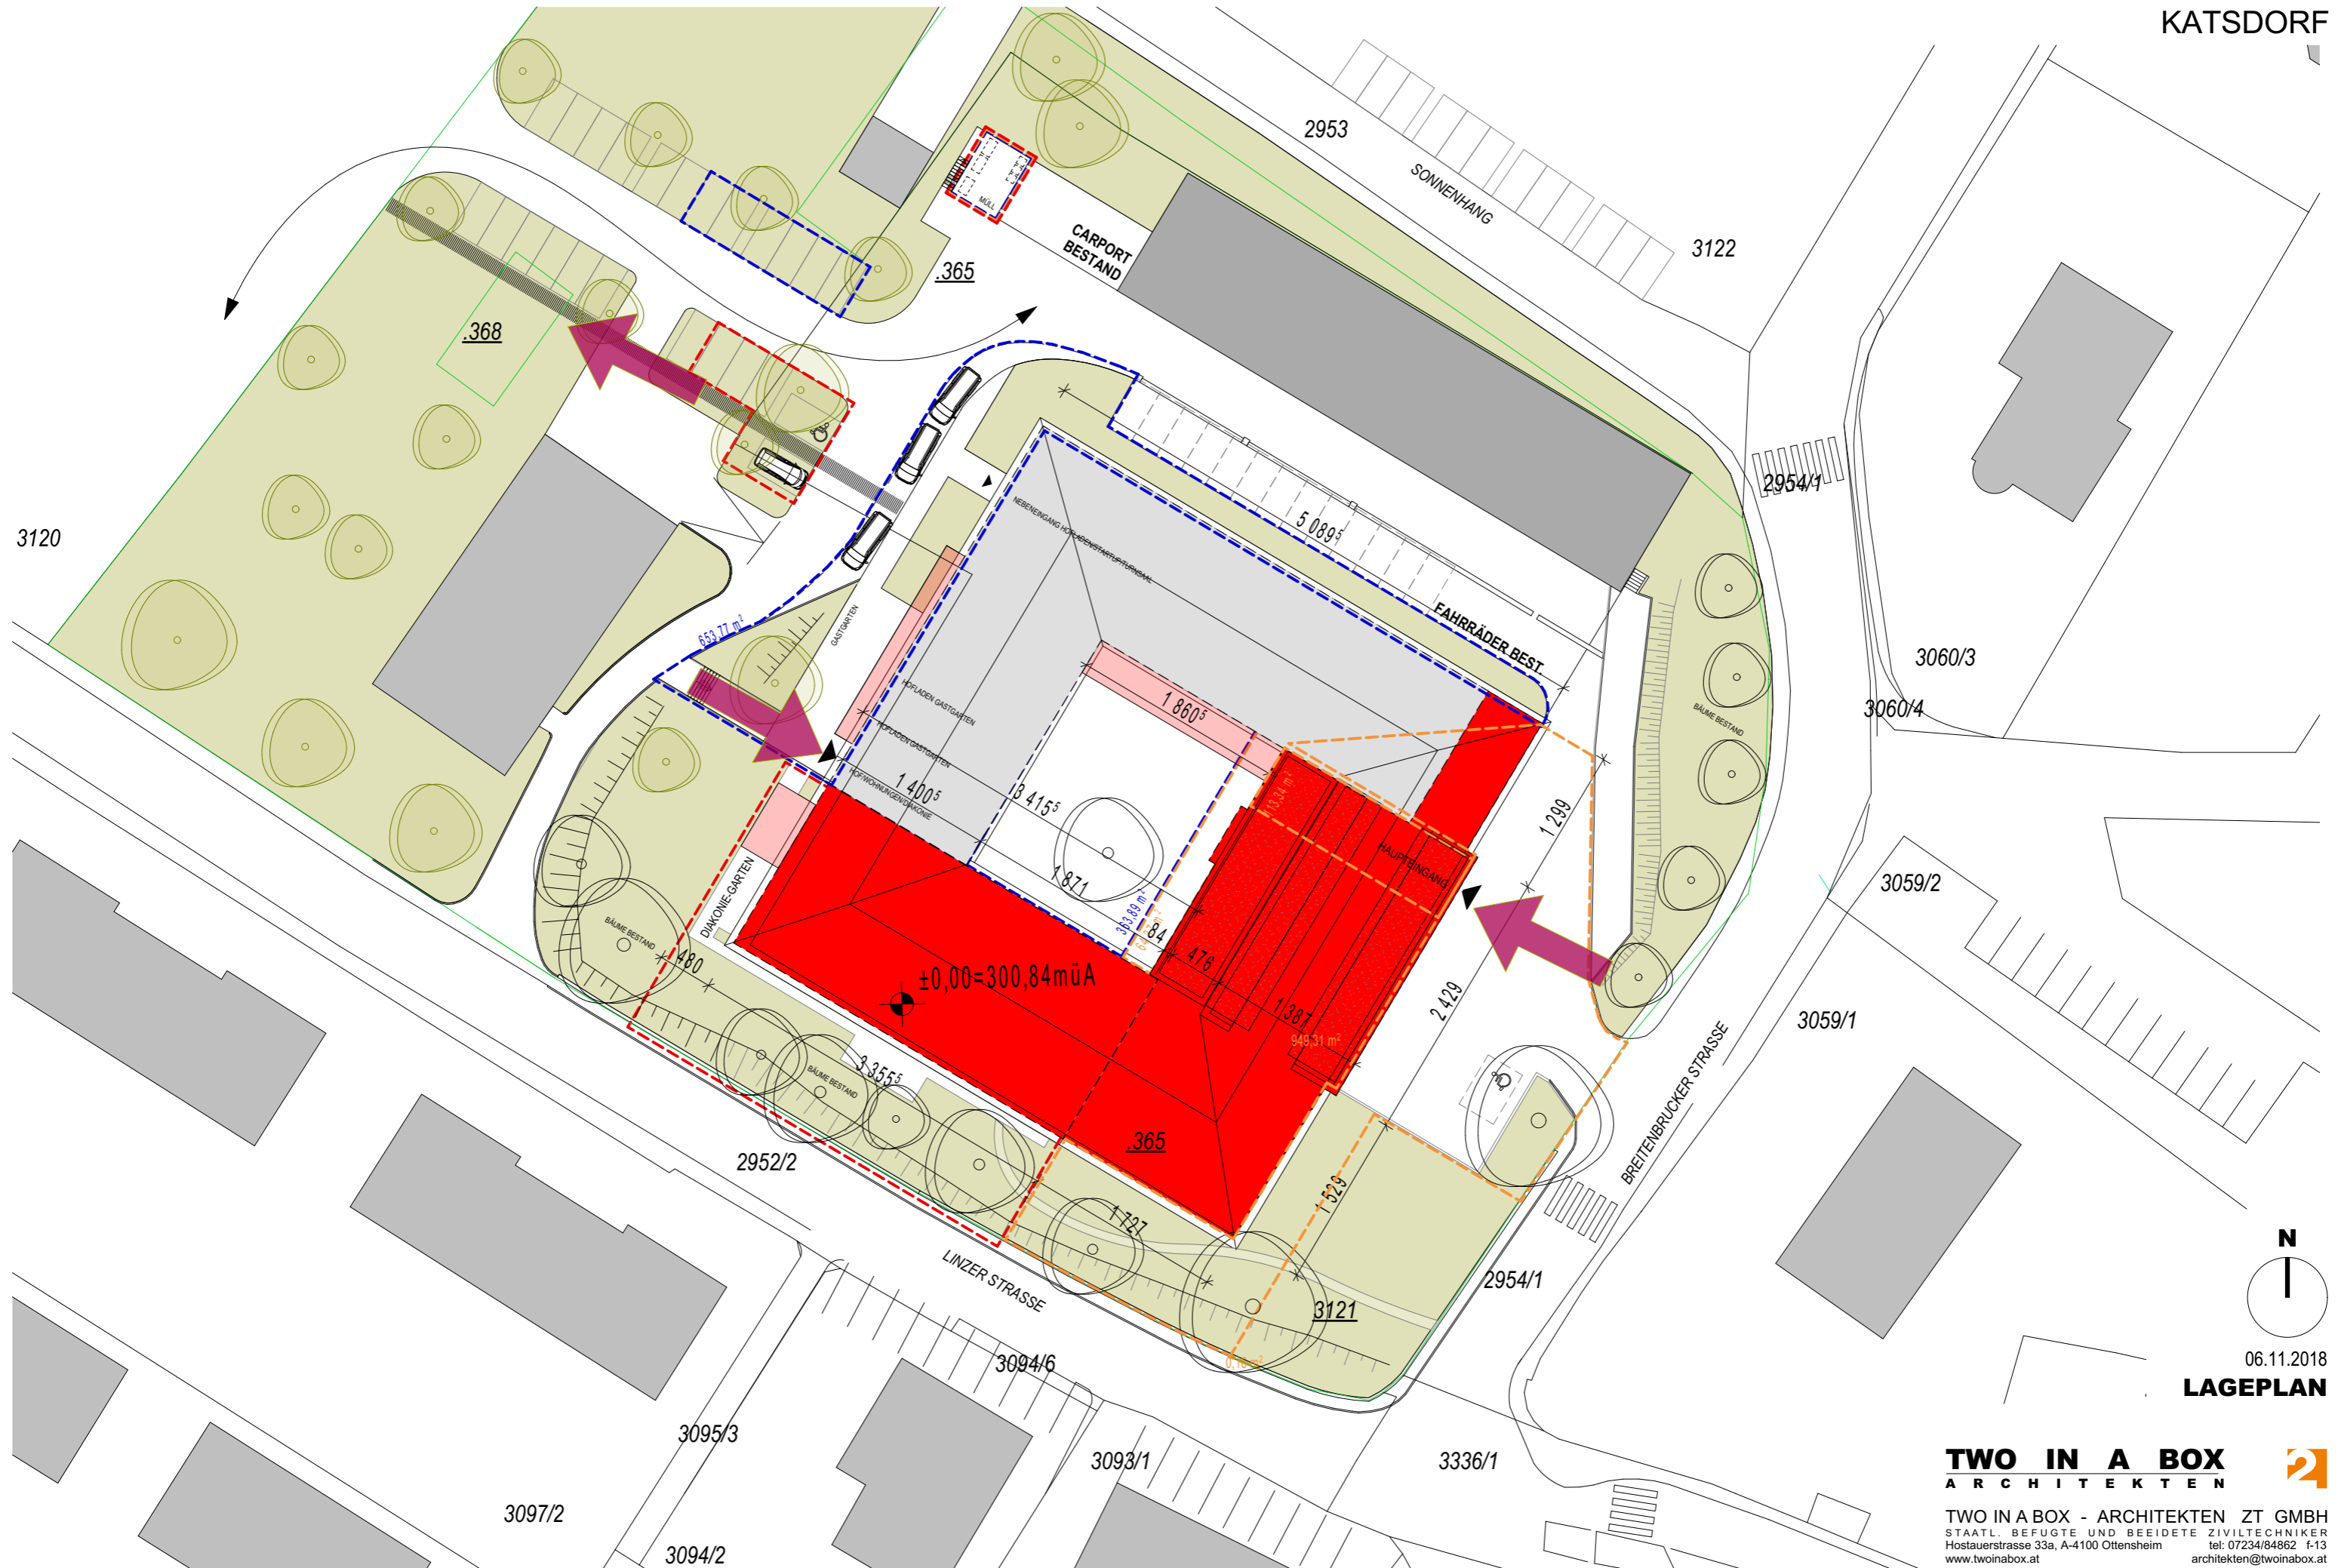

06.11.2018

LAGEPLAN

TWO IN A BOX
ARCHITEKTEN

TWO IN A BOX - ARCHITEKTEN ZT GMBH
STAATL. BEFUGTE UND BEEIDETE ZIVILTECHNIKER
Hostauerstrasse 33a, A-4100 Ottensheim tel: 07234/84862 f-13
www.twinbox.at architekten@twinbox.at

GEMEINDEZENTRUM+WOHNEINRICHTUNG FÜR MENSCHEN MIT BEHINDERUNG


KATSDORF



GEMEINDE

VERANSTALTUNG

ELTERN KIND

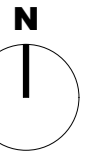

06.11.2018

PLANUNGSGRENZEN


TWO IN A BOX
ARCHITEKTEN

TWO IN A BOX - ARCHITEKTEN ZT GMBH
STAATL. BEFUGTE UND BEEIDETE ZIVILTECHNIKER
Hostauerstrasse 33a, A-4100 Ottensheim tel: 07234/84862 f-13
www.twinbox.at architekten@twinbox.at


GEMEINDEZENTRUM+WOHNEINRICHTUNG FÜR MENSCHEN MIT BEHINDERUNG

KATSDORF



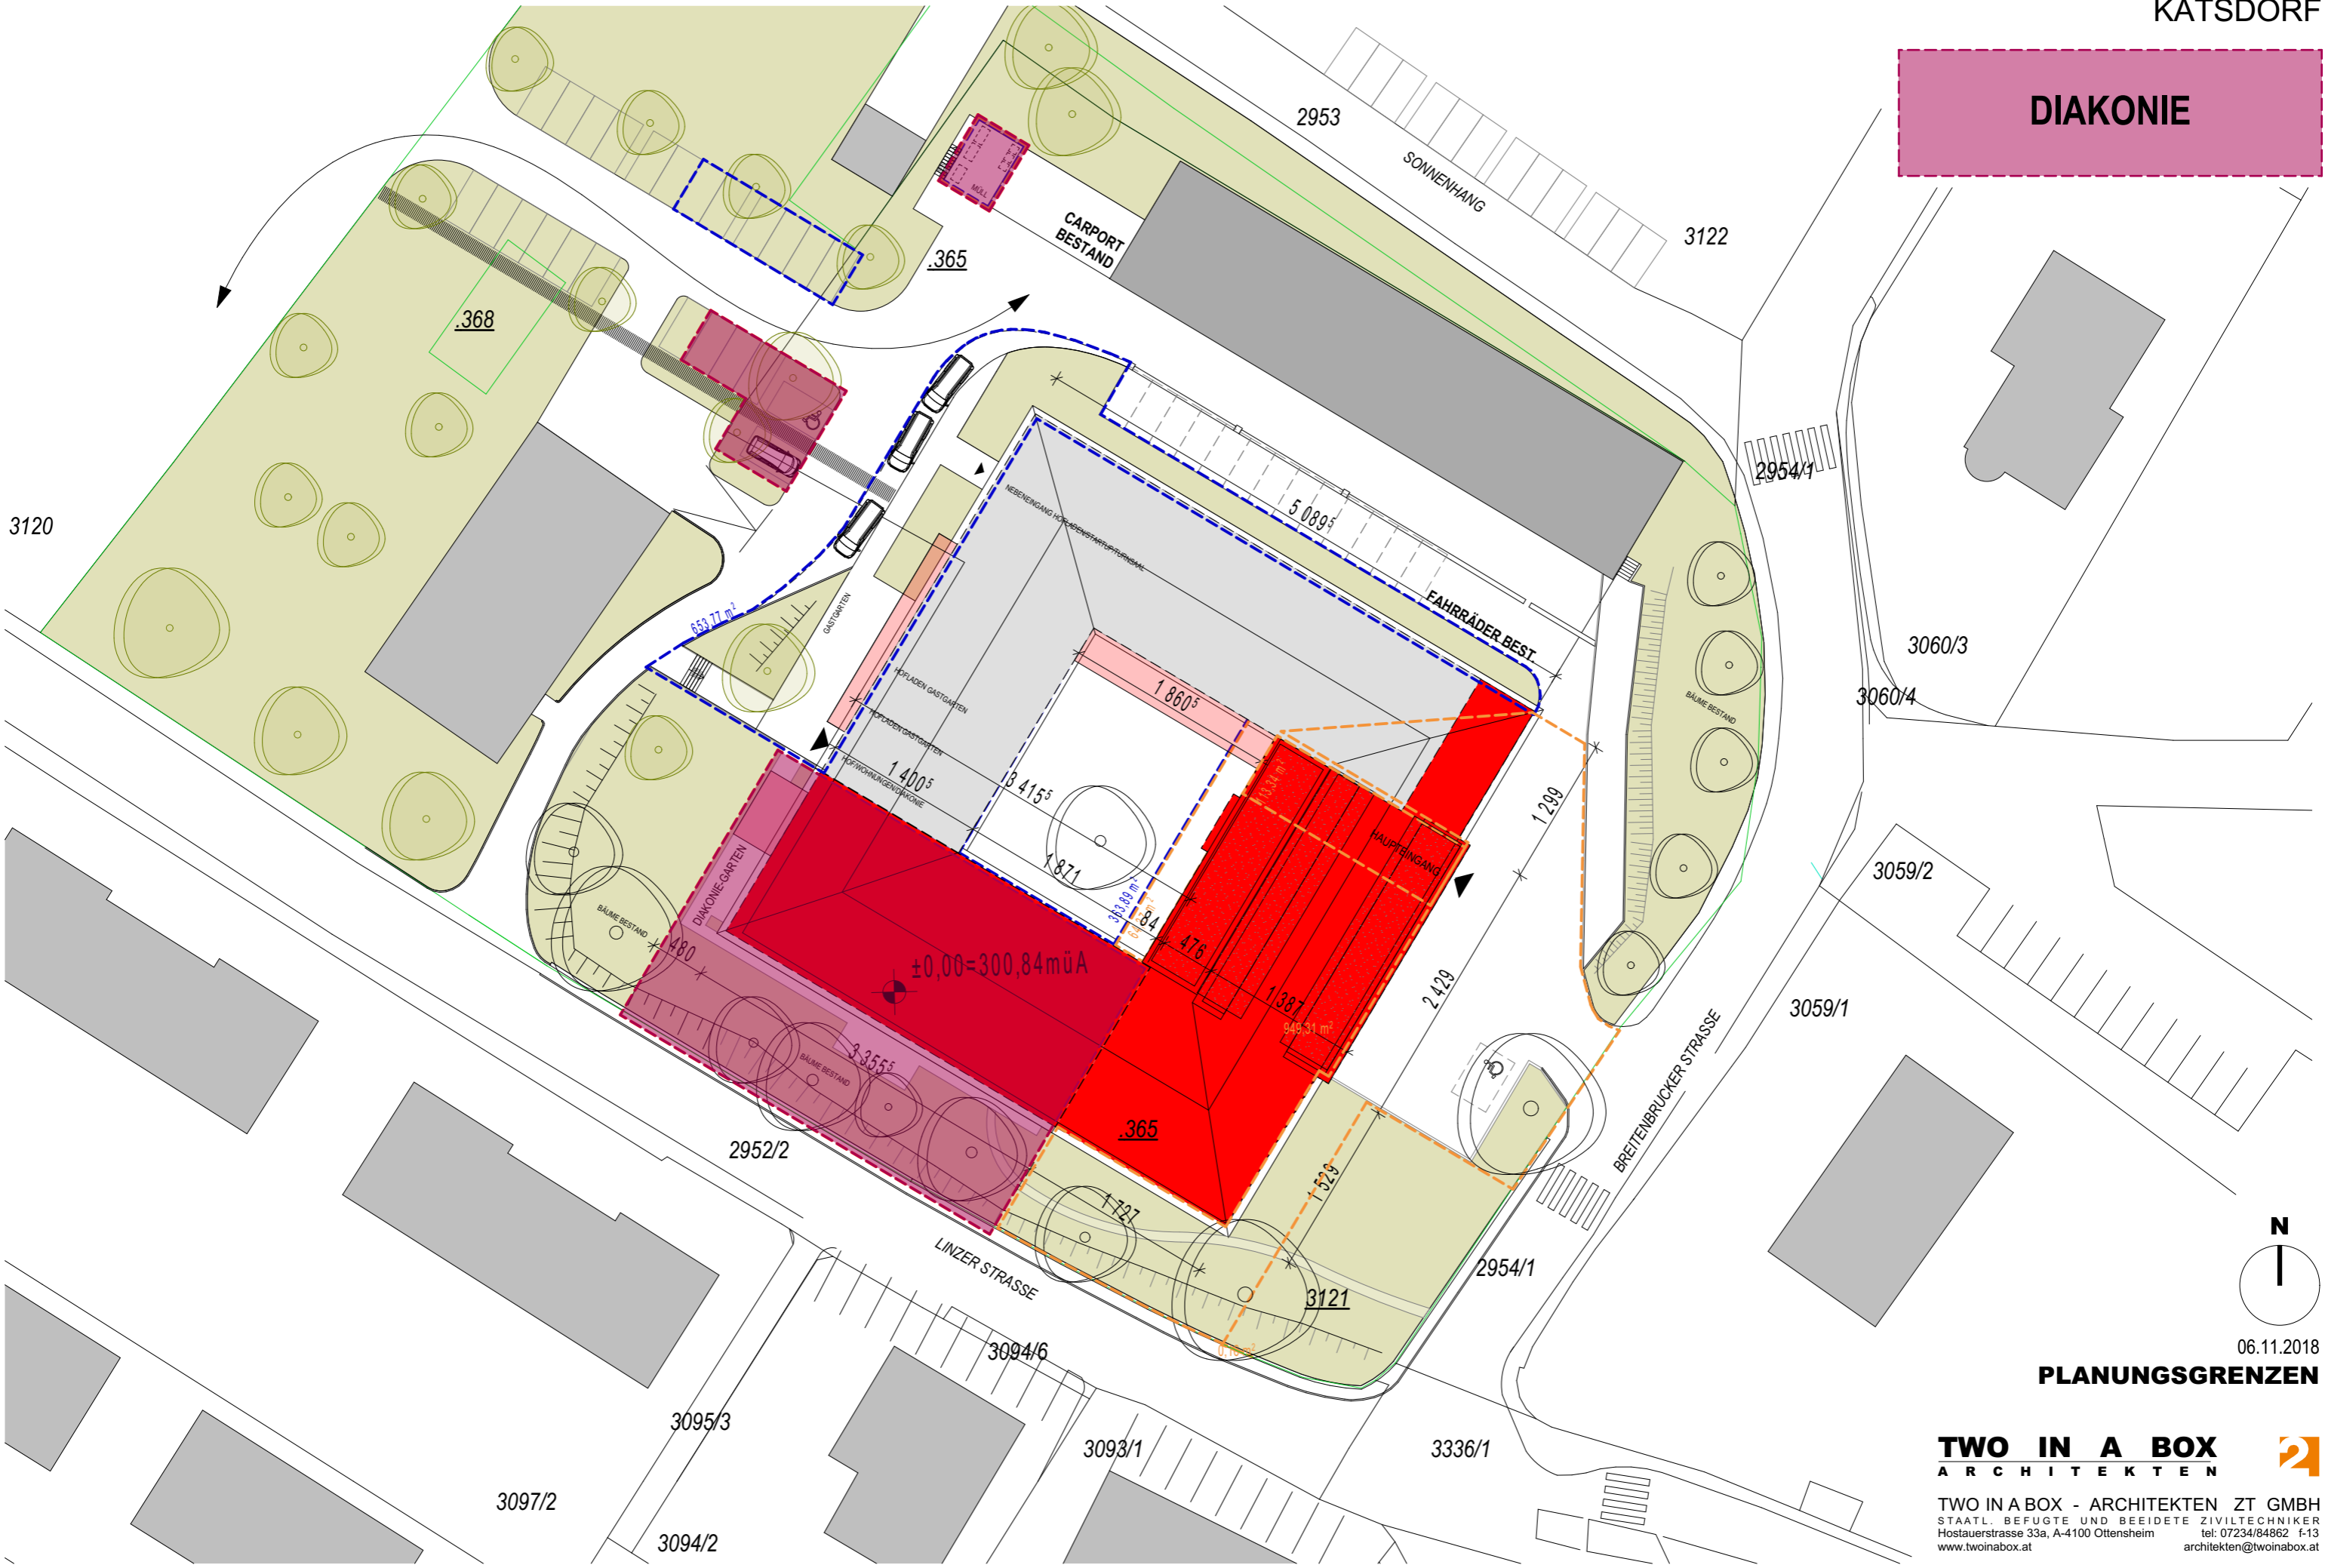

DIAKONIE


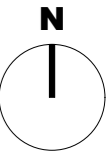


06.11.2018

PLANUNGSGRENZEN

TWO IN A BOX
ARCHITEKTEN

TWO IN A BOX - ARCHITEKTEN ZT GMBH
STAATL. BEFUGTE UND BEEIDETE ZIVILTECHNIKER
Hostauerstrasse 33a, A-4100 Ottensheim tel: 07234/84862 f-13
www.twoinabox.at architekten@twoinabox.at

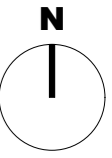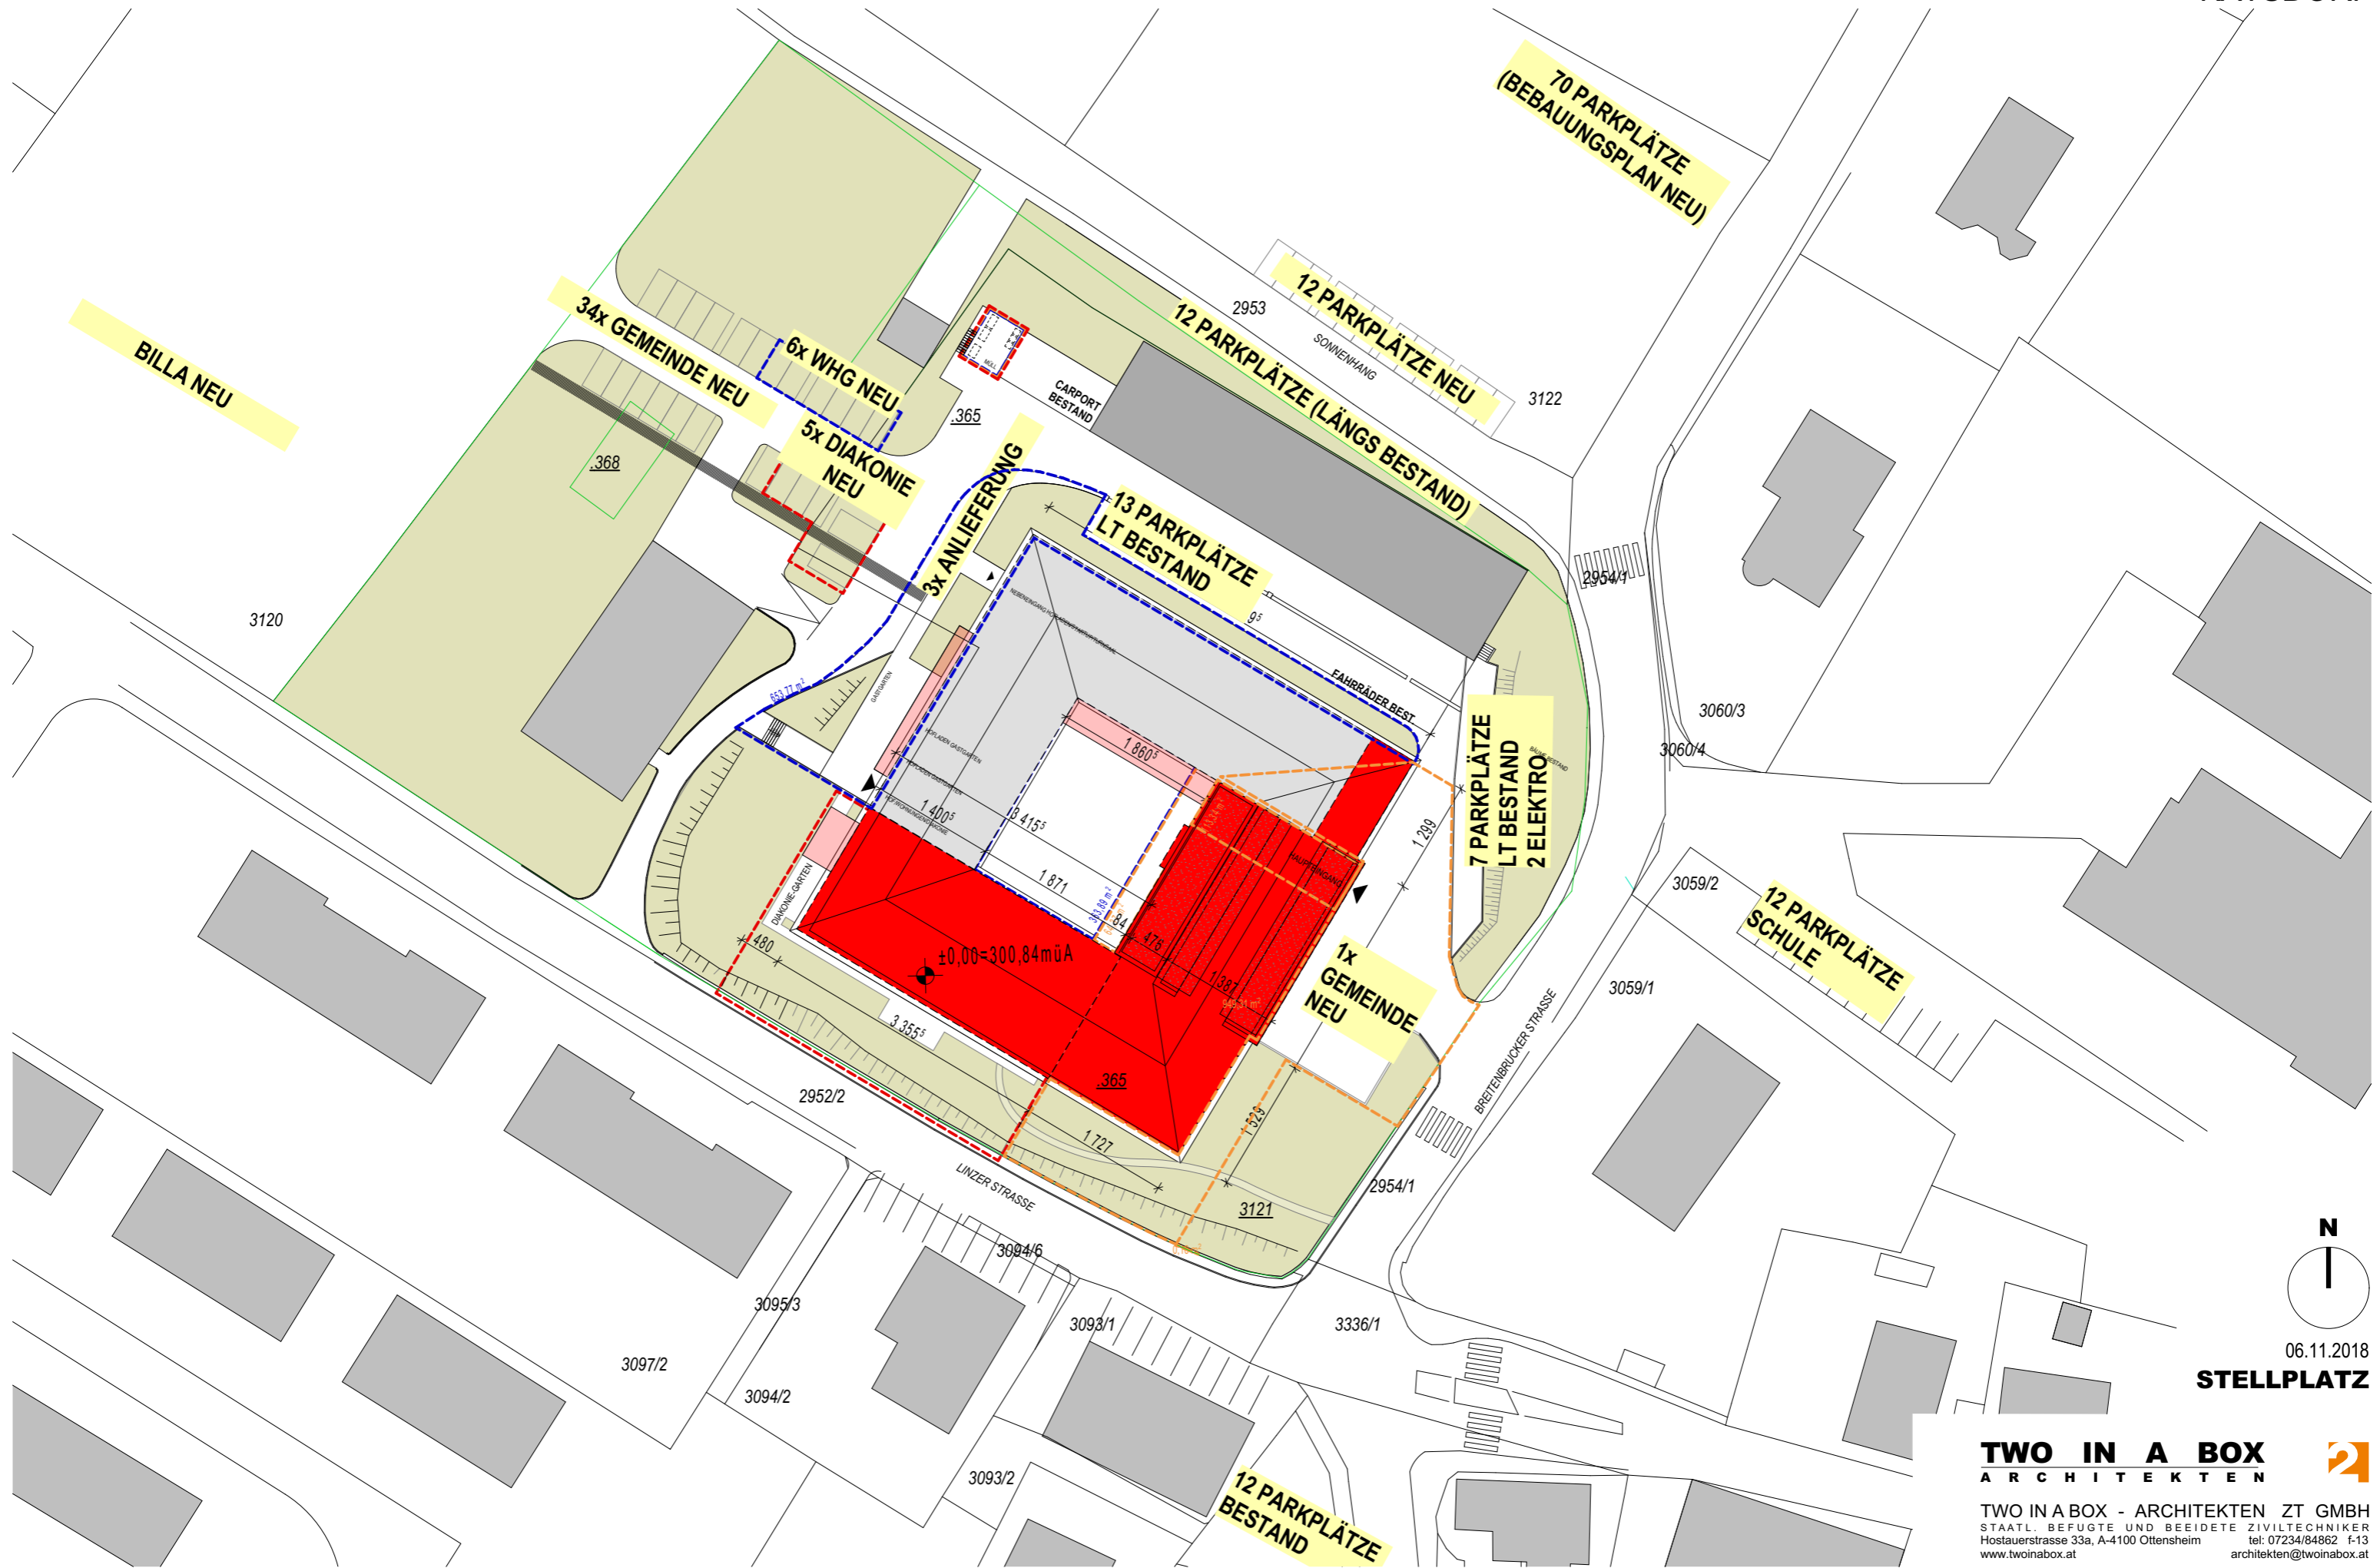

06.11.2018


STELLPLATZ

TWO IN A BOX
ARCHITEKTEN

TWO IN A BOX - ARCHITEKTEN ZT GMBH
STAATL. BEFUGTE UND BEEIDETE ZIVILTECHNIKER
Hostauerstrasse 33a, A-4100 Ottensheim tel: 07234/84862 f-13
www.twinbox.at architekten@twinbox.at

GEMEINDEZENTRUM+WOHNEINRICHTUNG FÜR MENSCHEN MIT BEHINDERUNG

KATSDORF

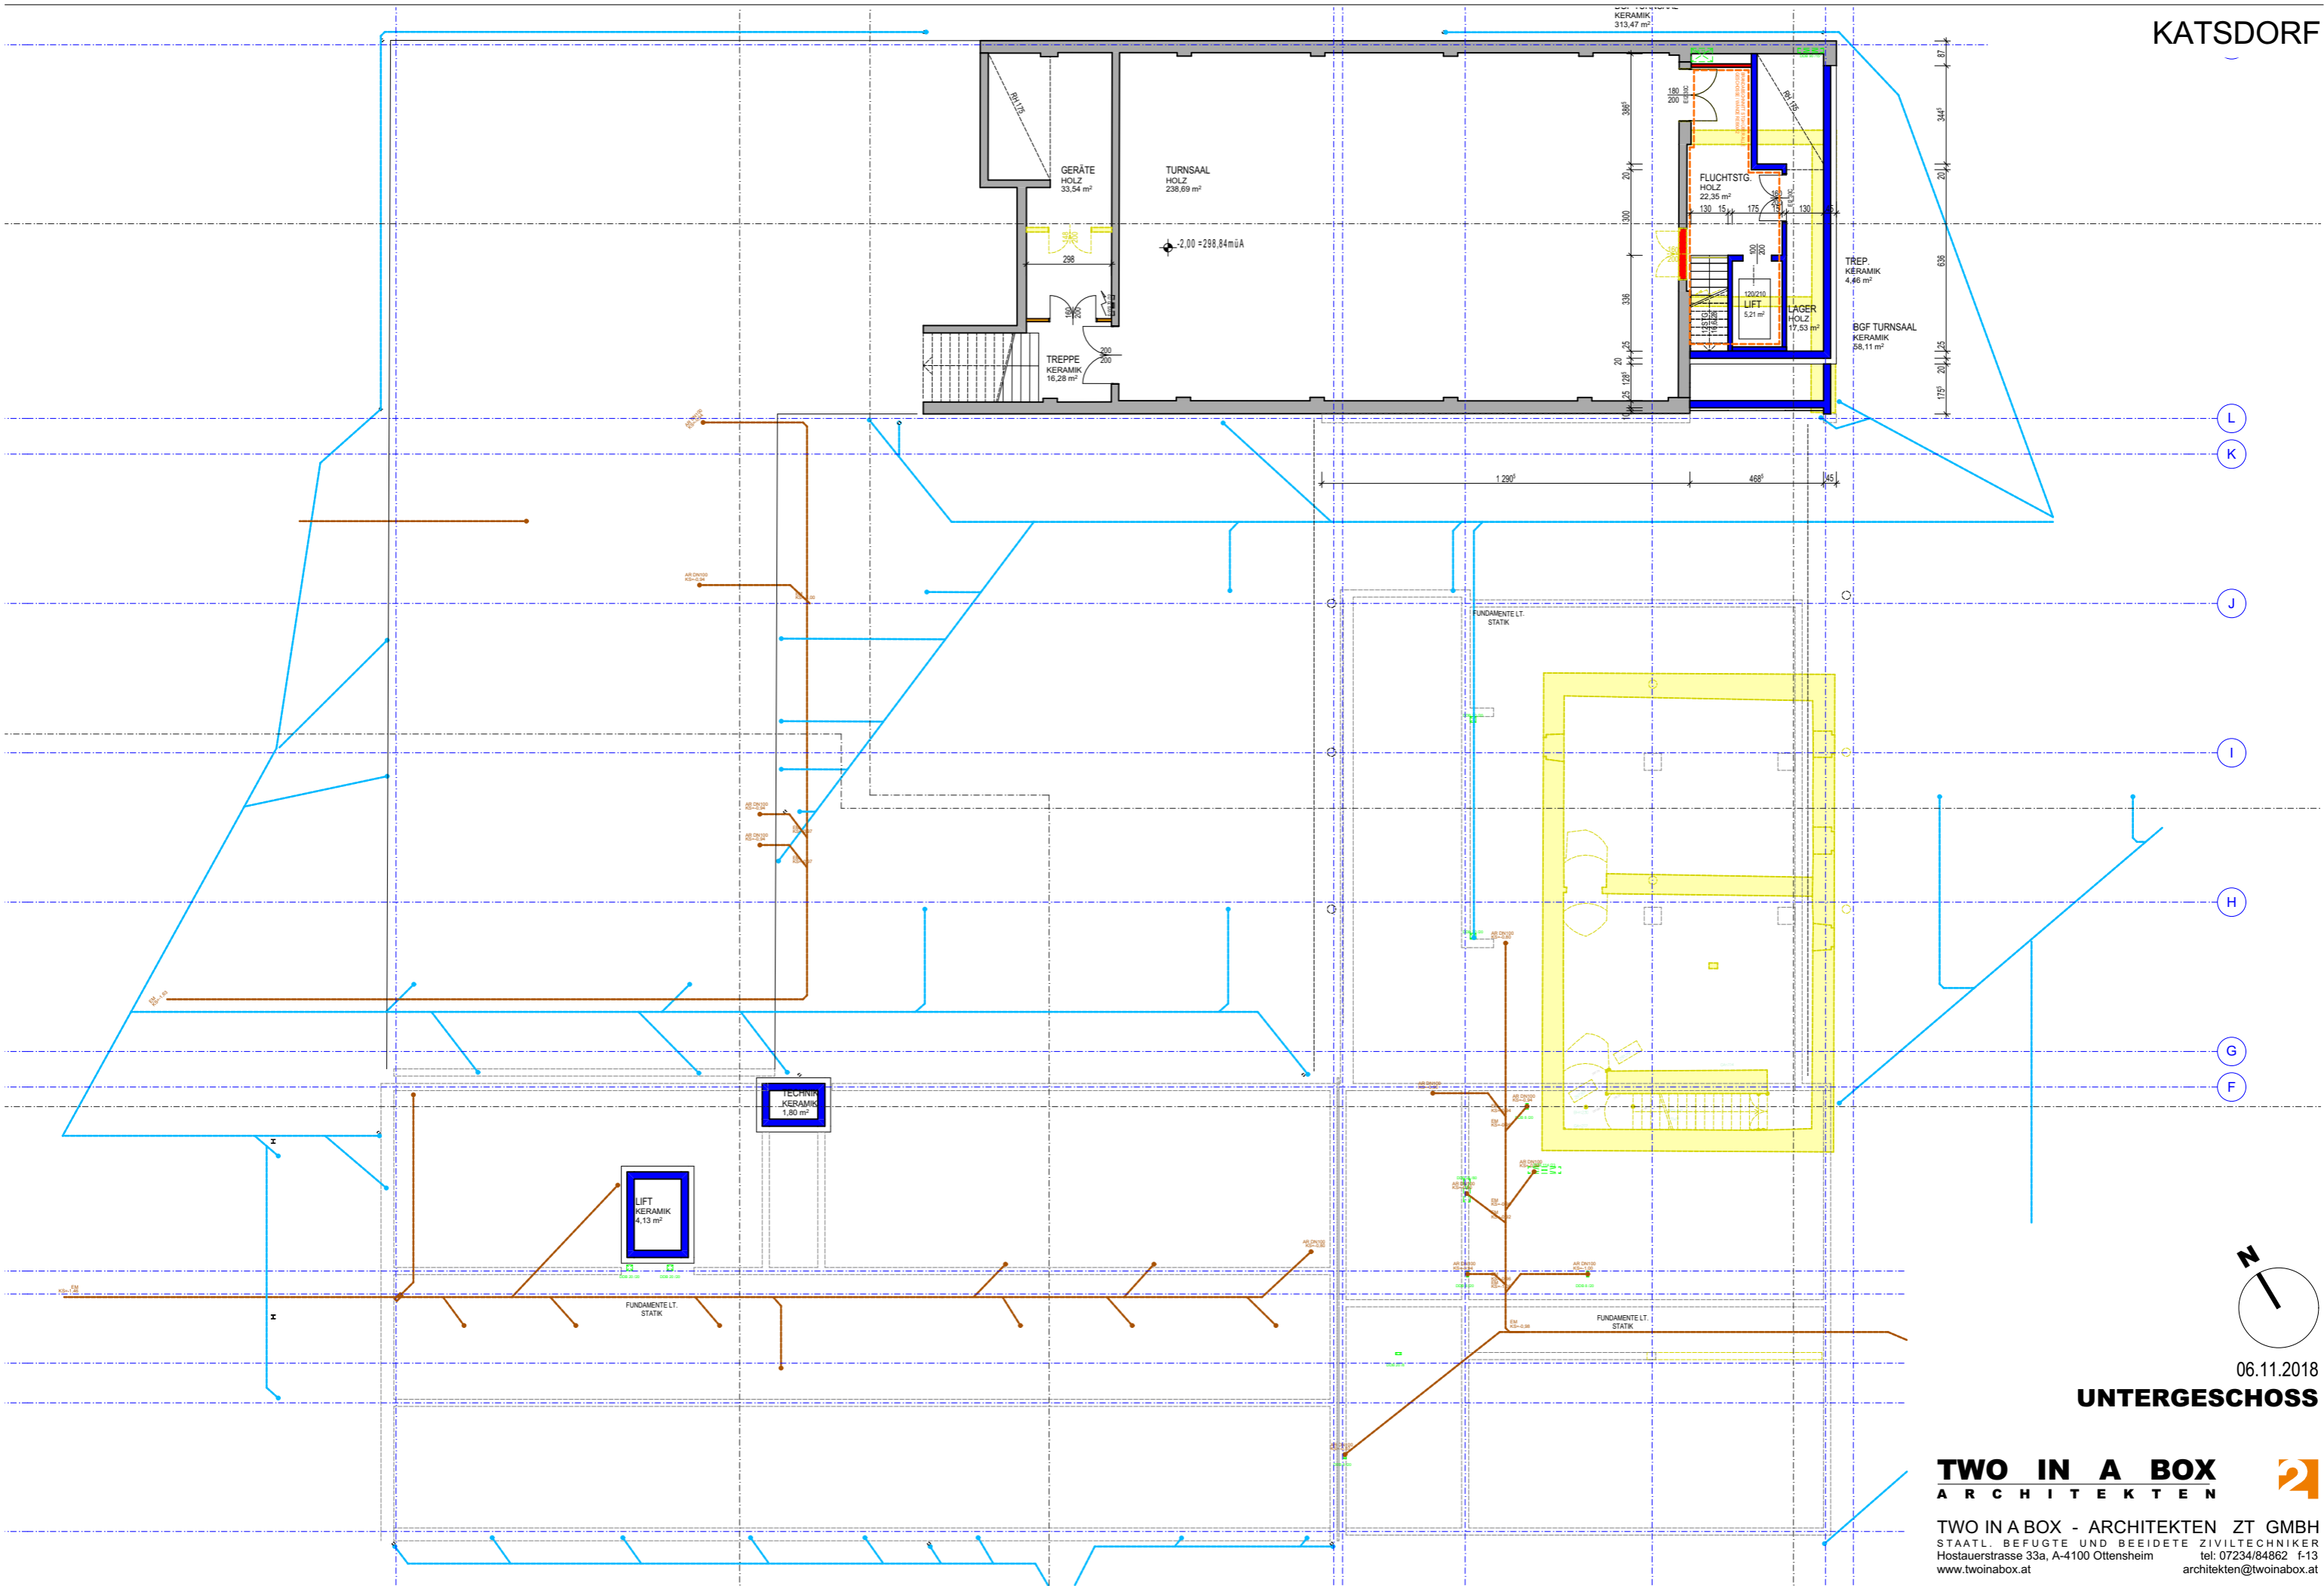

L

K

J

I

H

G

F

10

9

8

7

6

5

4

3

2

1



06.11.2018

UNTERGESCHOSS

TWO IN A BOX
ARCHITEKTEN

TWO IN A BOX - ARCHITEKTEN ZT GMBH
STAATL. BEFUGTE UND BEEIDETE ZIVILTECHNIKER
Hostauerstrasse 33a, A-4100 Ottensheim tel: 07234/84862 f-13
www.twoinabox.at architekten@twoinabox.at

TURNSAAL

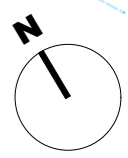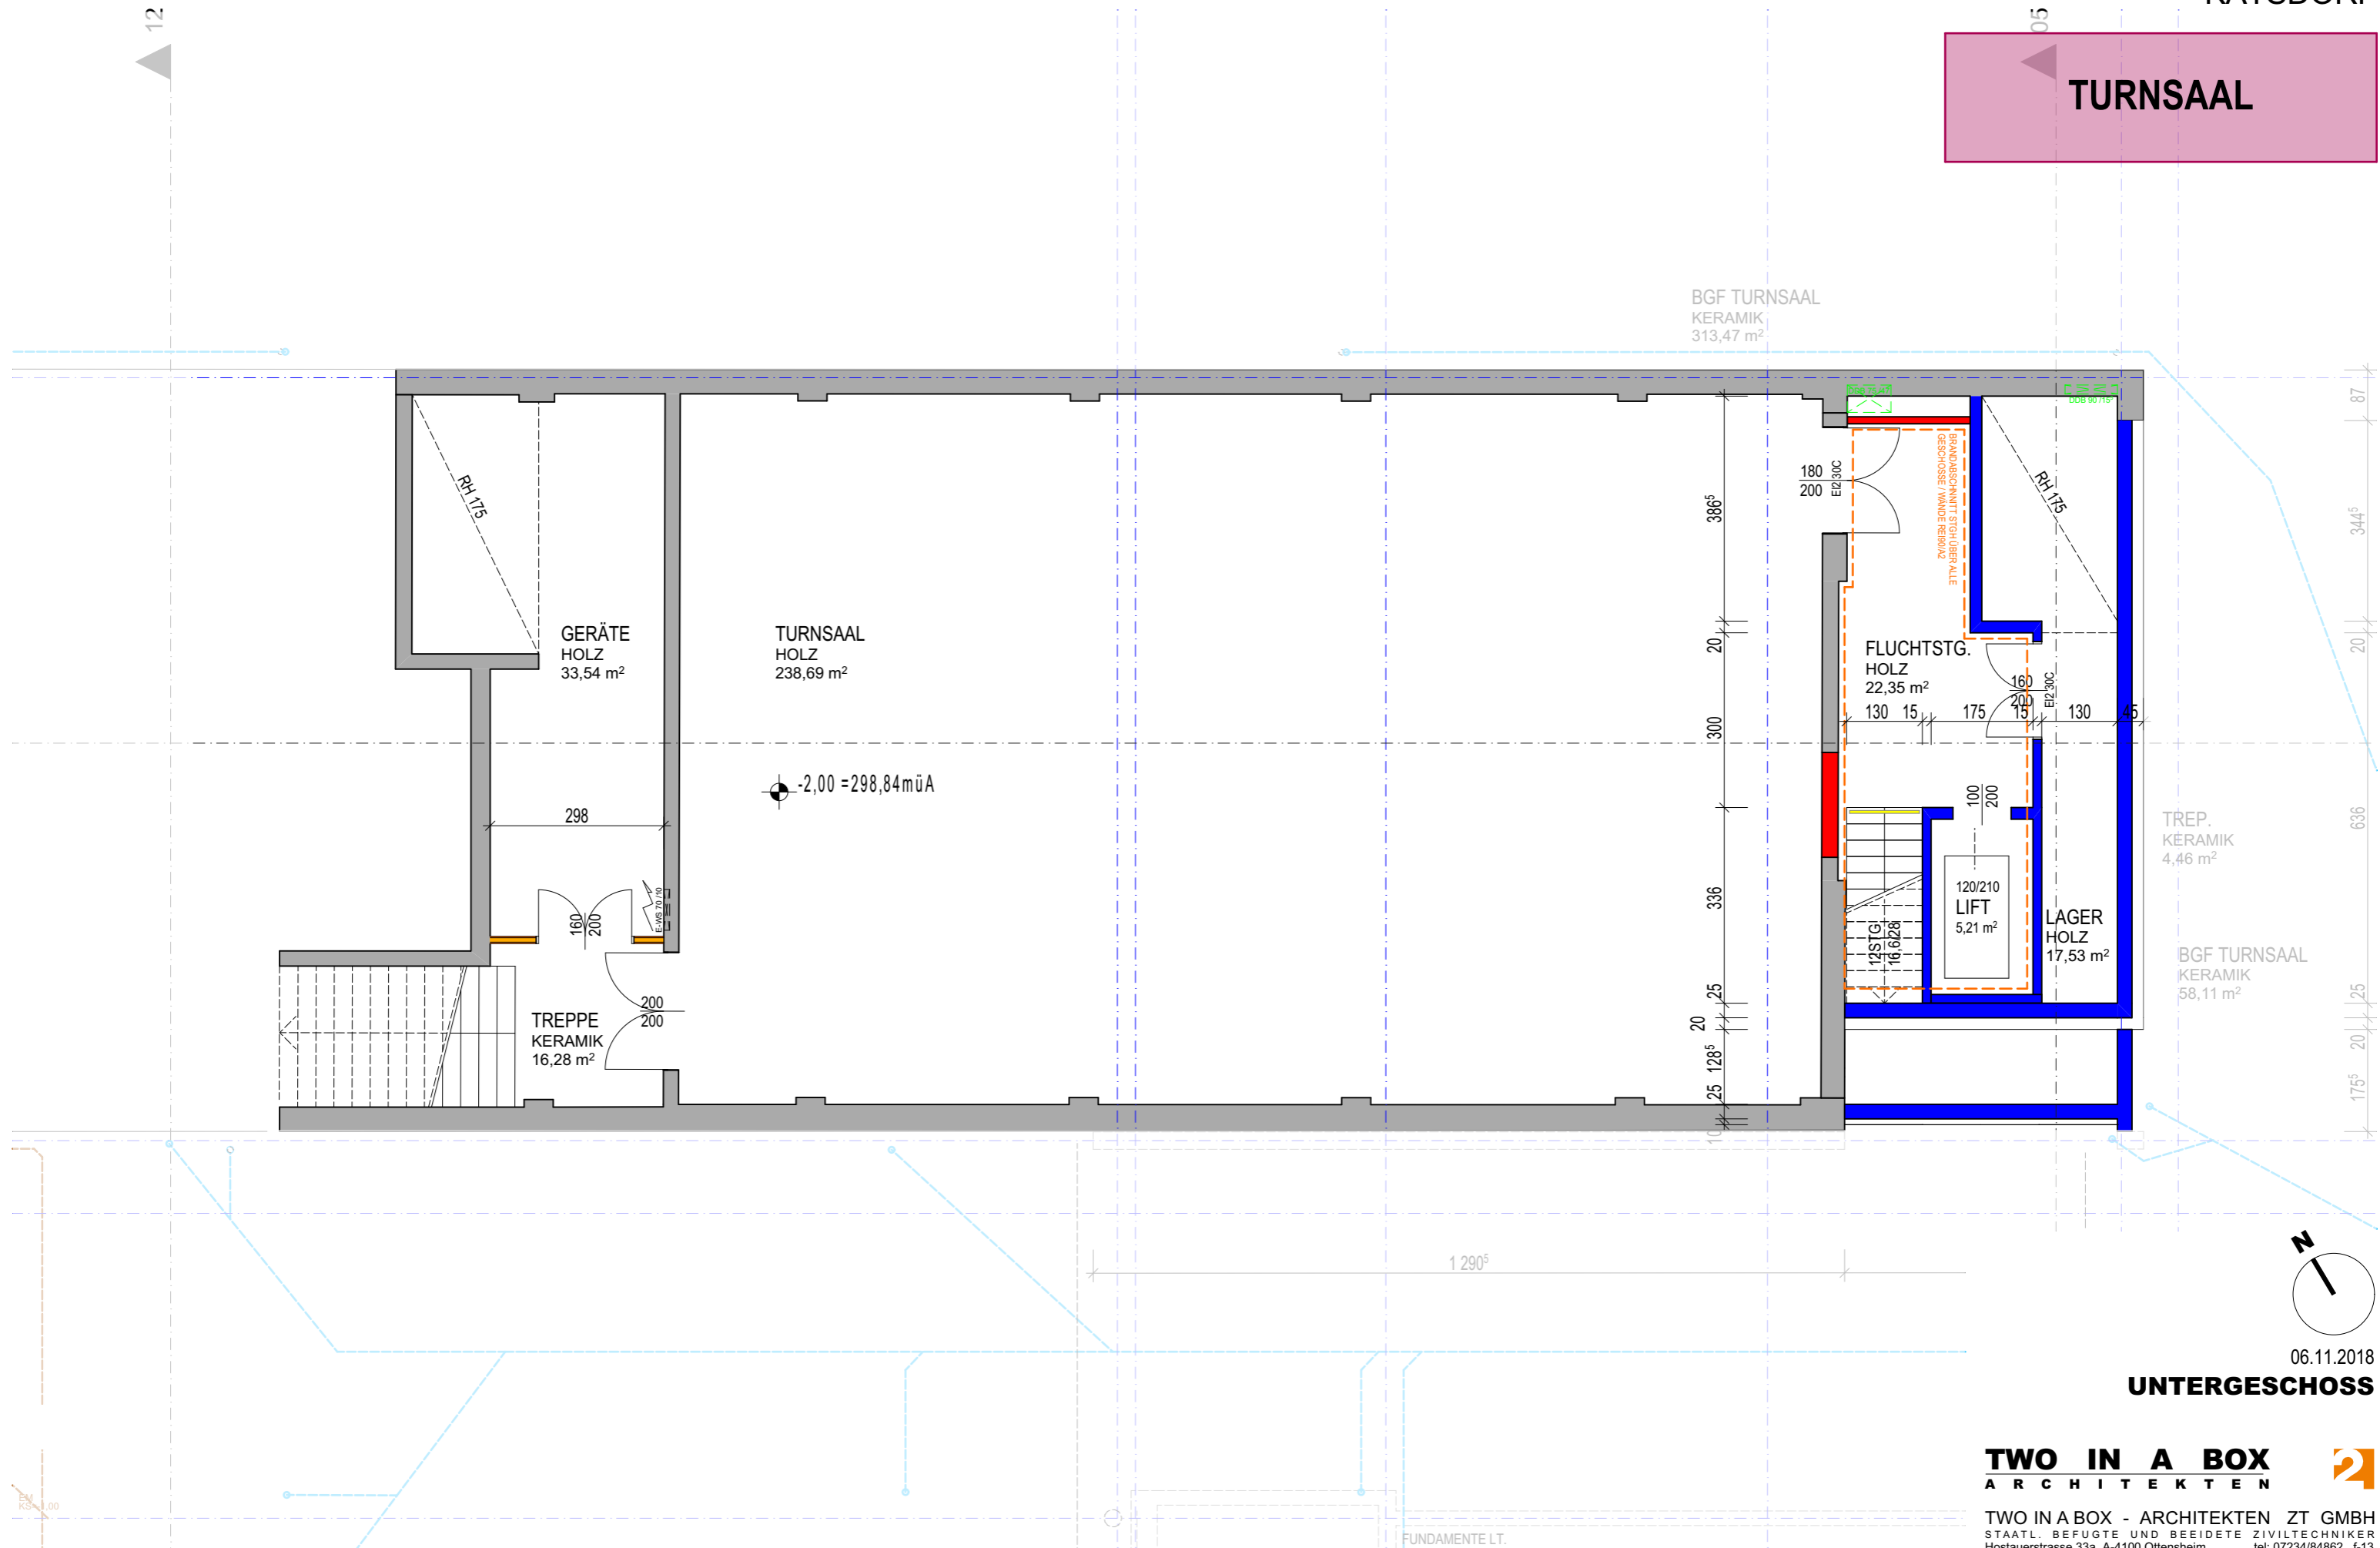


06.11.2018

UNTERGESCHOSS


TWO IN A BOX
ARCHITEKTEN

TWO IN A BOX - ARCHITEKTEN ZT GMBH
STAATL. BEFUGTE UND BEISETZTE ZIVILTECHNIKER
Hostauerstrasse 33a, A-4100 Ottensheim tel: 07234/84862 f-13
www.twinbox.at architekten@twinbox.at

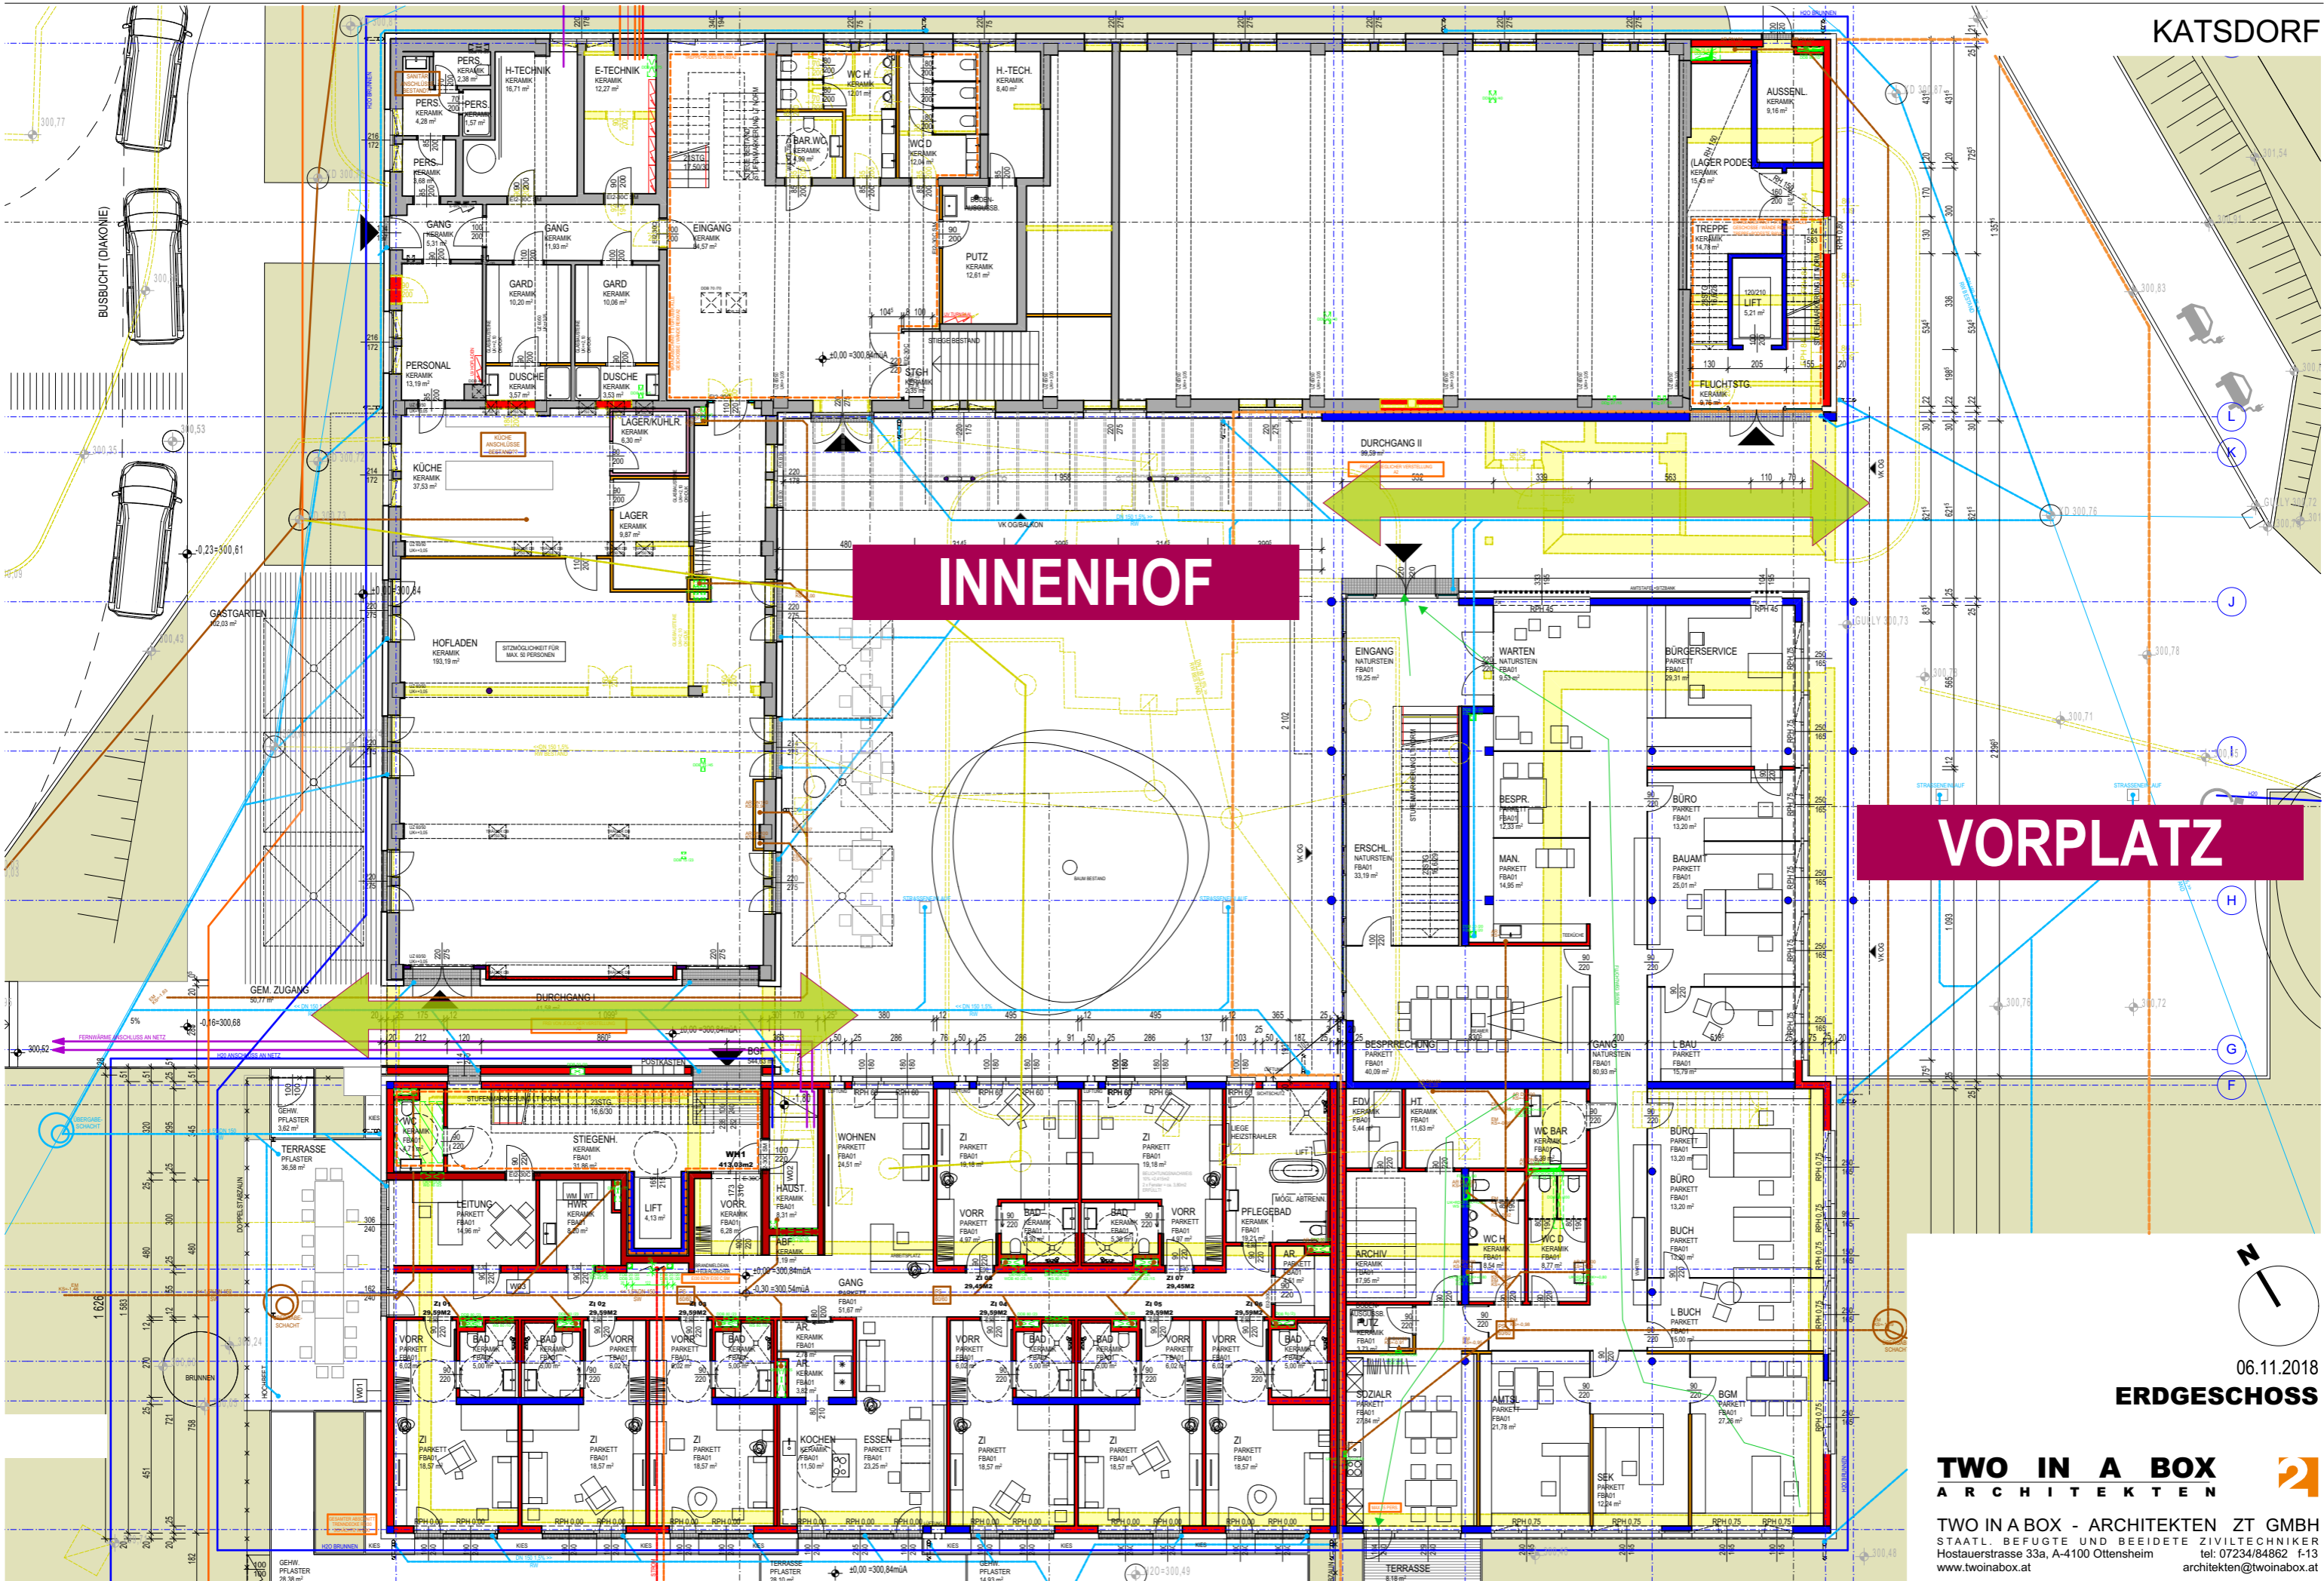

INNENHOF

VORPLATZ

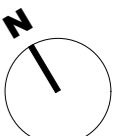

06.11.2018

ERDGESCHOSS



TWO IN A BOX
 ARCHITECTEN

TWO IN A BOX - ARCHITECTEN ZT GMBH
 STAATL. BEFUGTE UND BEISETZTE ZIVILTECHNIKER
 Hostauerstrasse 33a, A-4100 Ottensheim tel: 07234/84862 1-13
 www.twinbox.at architekten@twinbox.at

GEMEINDEZENTRUM+WOHNEINRICHTUNG FÜR MENSCHEN MIT BEHINDERUNG

KATSDORF

DIAKONIE

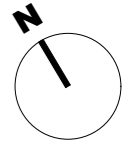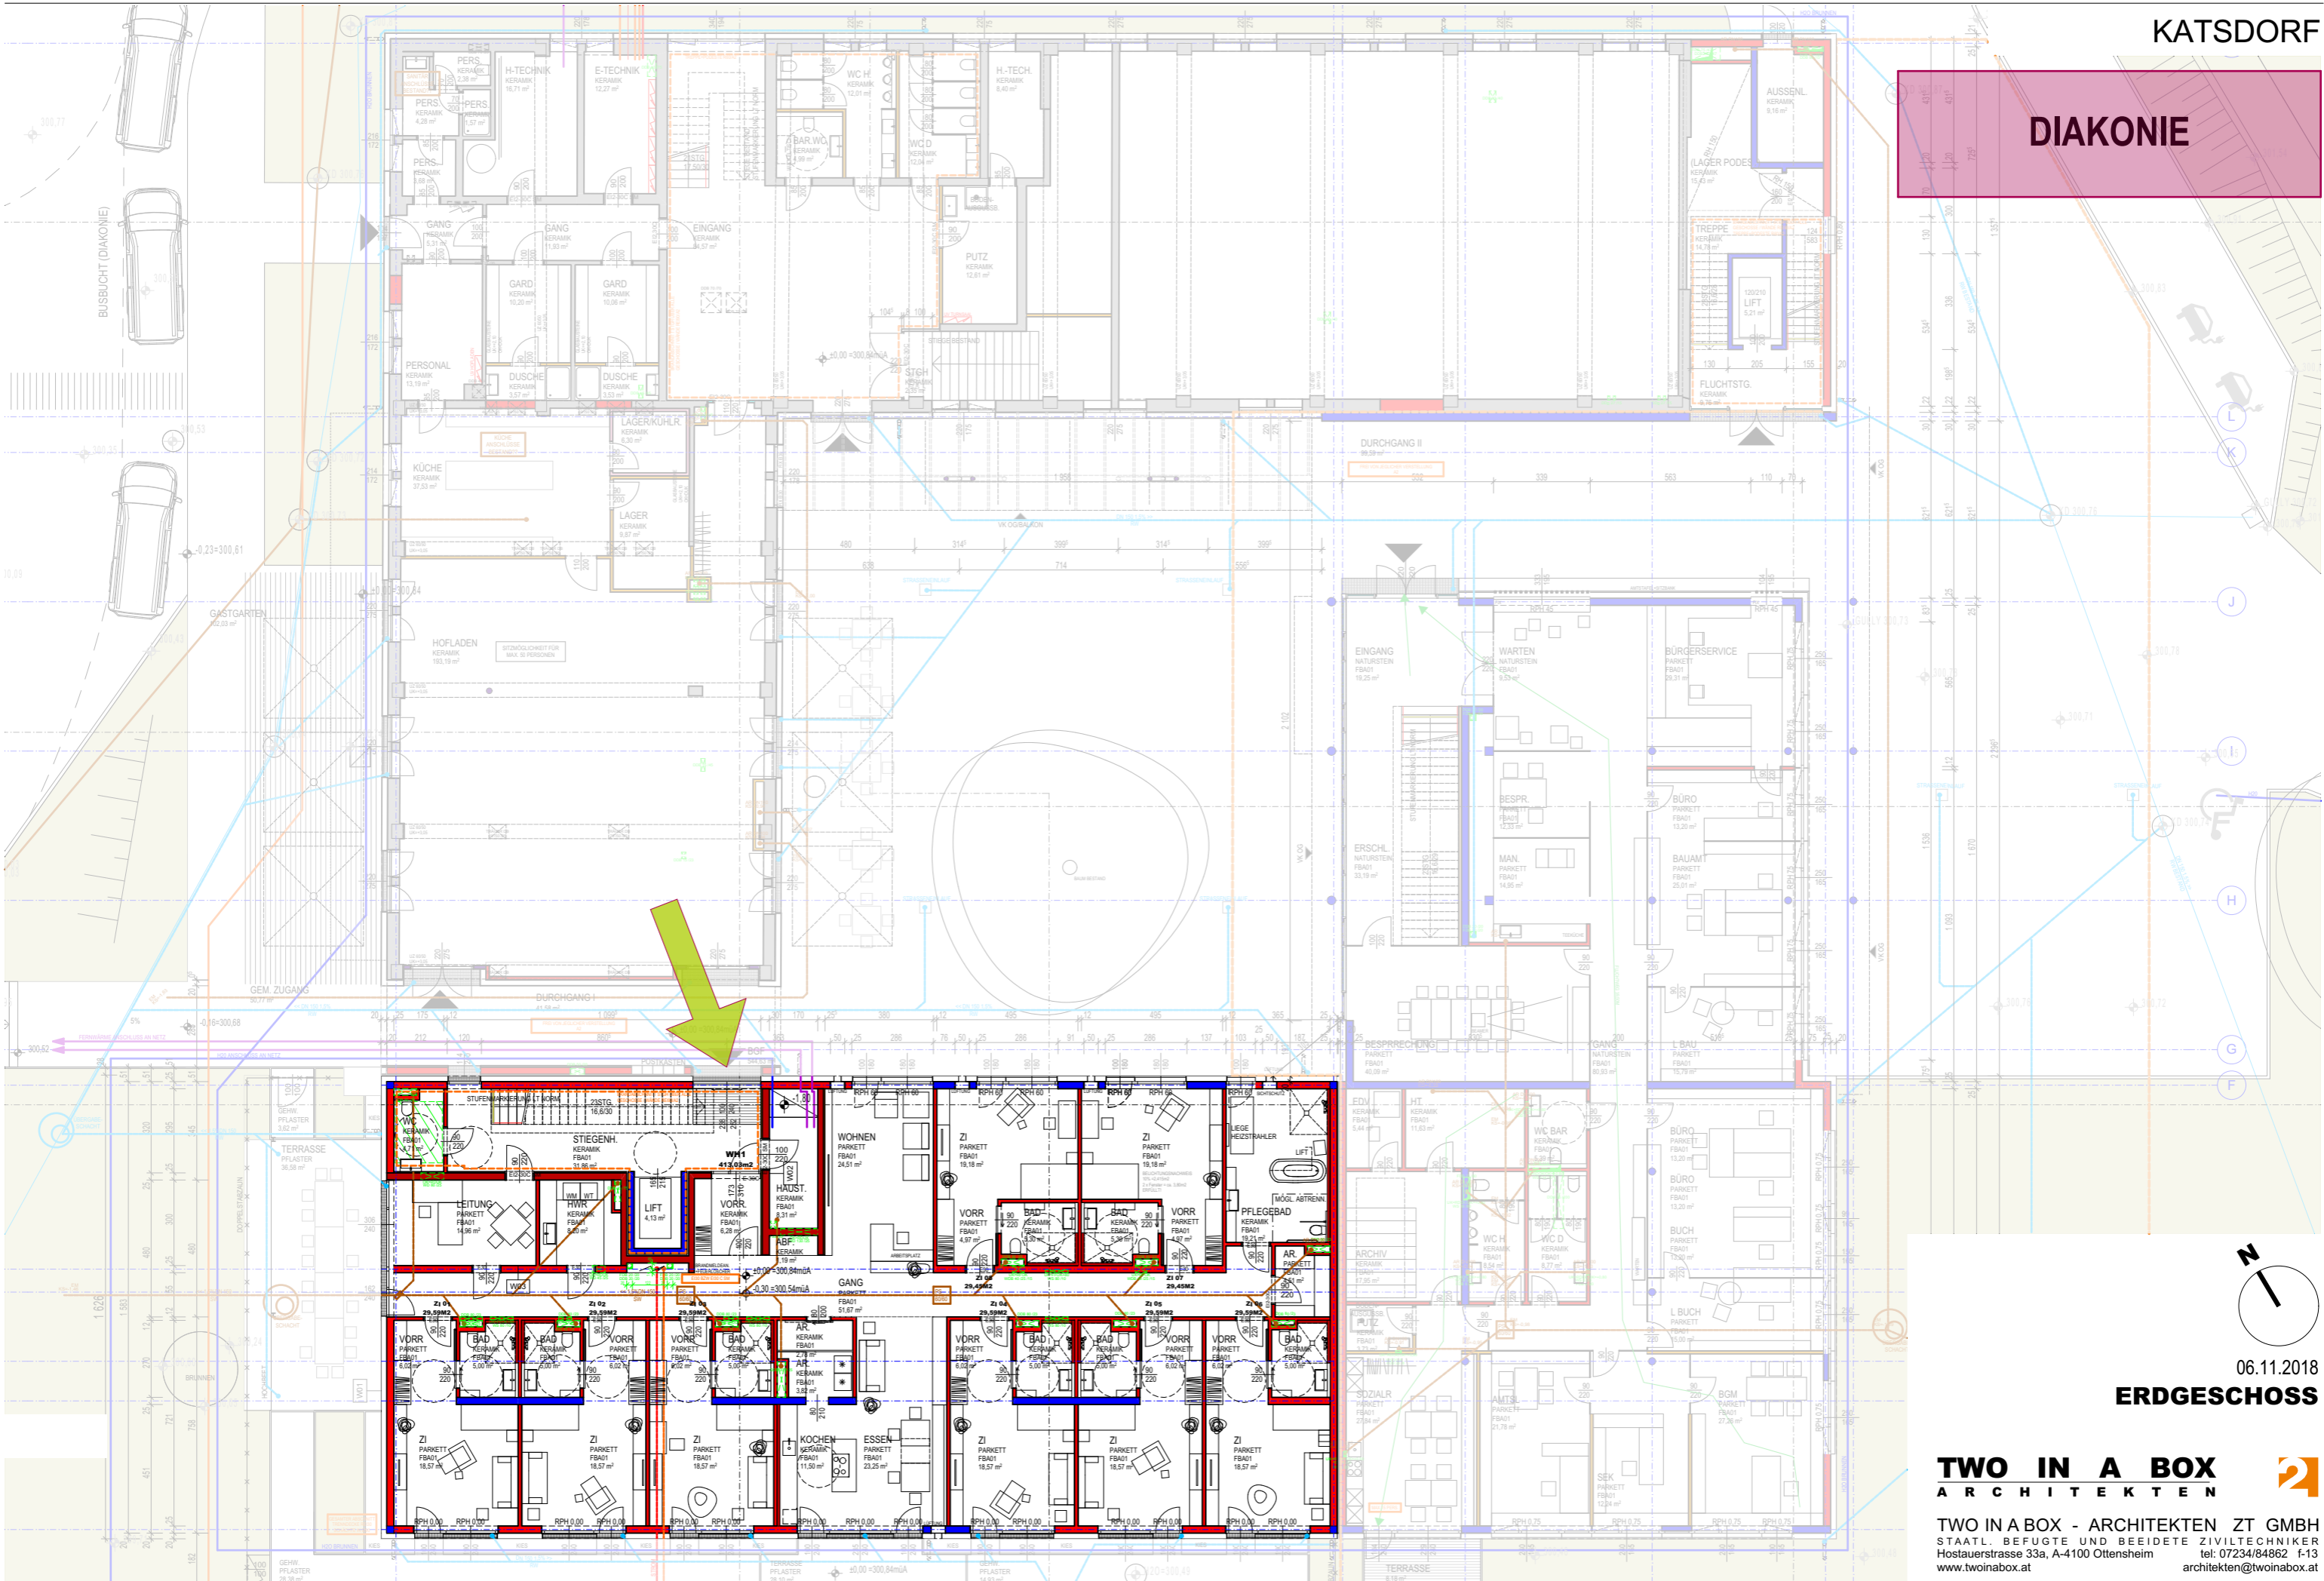

06.11.2018


ERDGESCHOSS

TWO IN A BOX
ARCHITECTEN

TWO IN A BOX - ARCHITECTEN ZT GMBH
STAATL. BEFUGTE UND BEEIDETE ZIVILTECHNIKER
Hostauerstrasse 33a, A-4100 Ottensheim tel: 07234/84862 1-13
www.twinbox.at architekten@twinbox.at

GEMEINDEZENTRUM+WOHNEINRICHTUNG FÜR MENSCHEN MIT BEHINDERUNG

KATSDORF

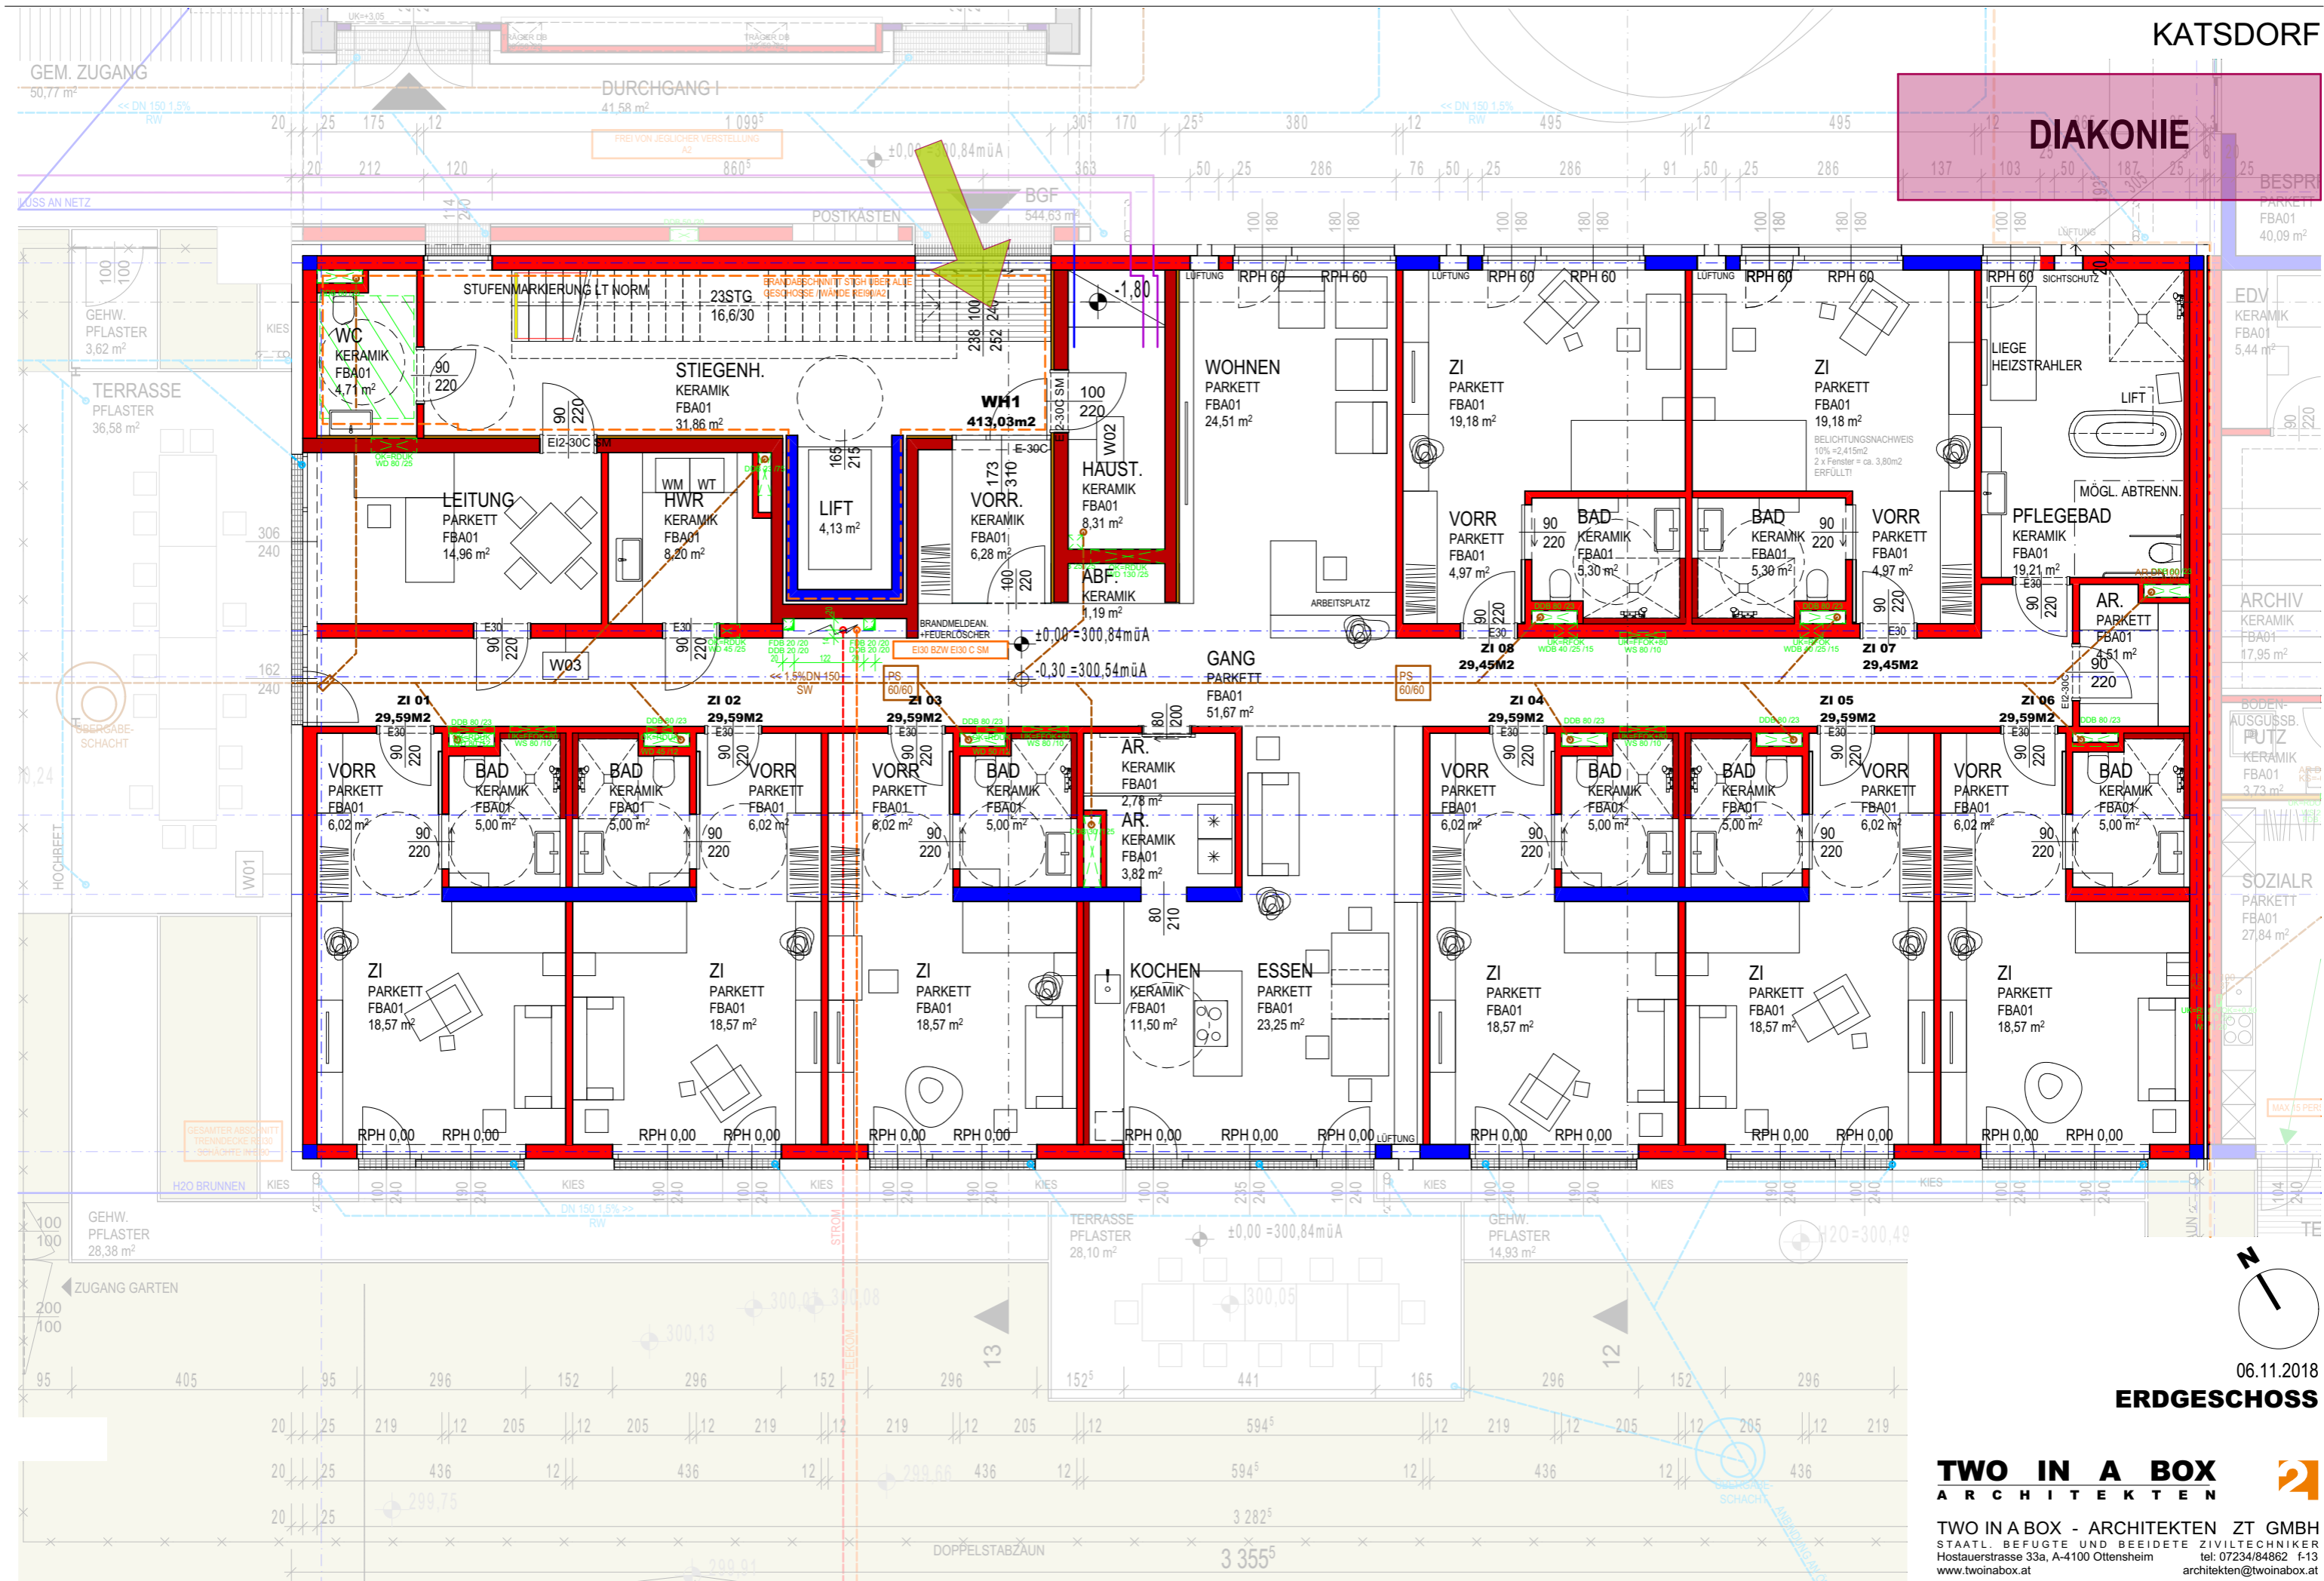

DIAKONIE

06.11.2018



ERDGESCHOSS

TWO IN A BOX
ARCHITECTEN

TWO IN A BOX - ARCHITECTEN ZT GMBH
STAATL. BEFUGTE UND BEISETZTE ZIVILTECHNIKER
Hostauerstrasse 33a, A-4100 Ottensheim tel: 07234/84862 f-13
www.twinbox.at architekten@twinbox.at

GEMEINDEZENTRUM+WOHNEINRICHTUNG FÜR MENSCHEN MIT BEHINDERUNG

KATSDORF

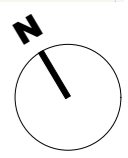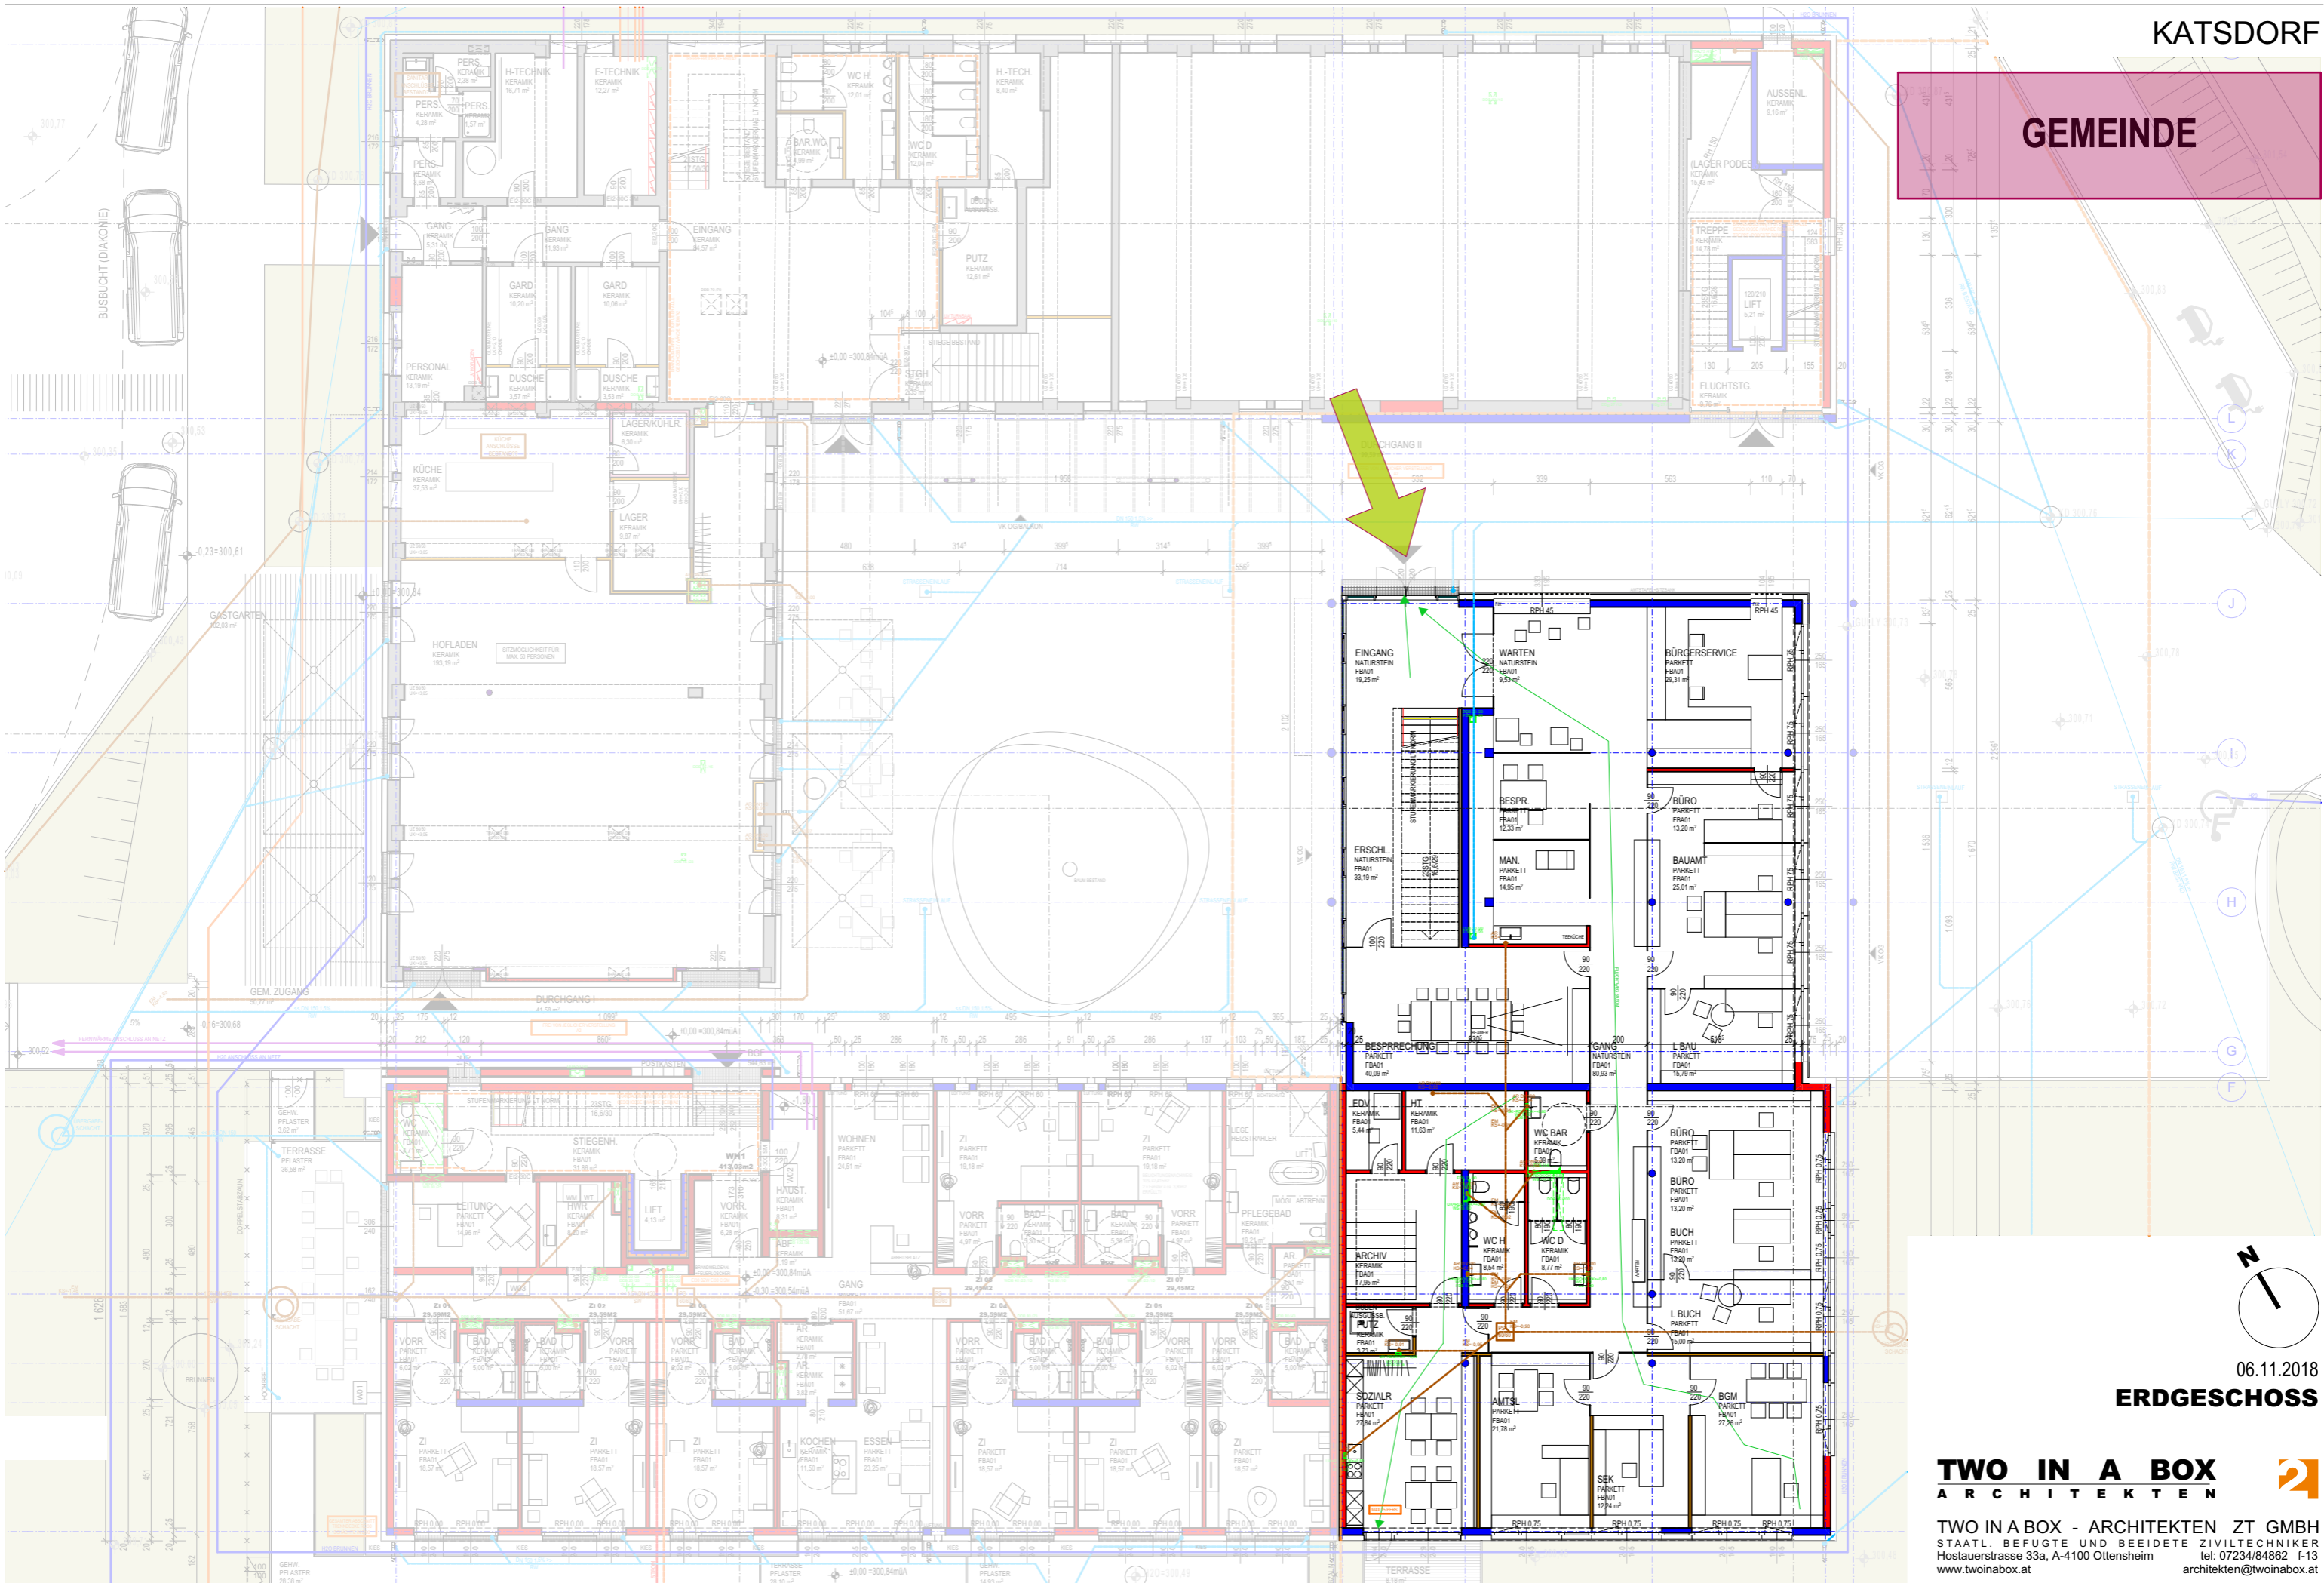


06.11.2018

ERDGESCHOSS

TWO IN A BOX
ARCHITEKTEN

TWO IN A BOX - ARCHITEKTEN ZT GMBH
STAATL. BEFUGTE UND BEISETZTE ZIVILTECHNIKER
Hostauerstrasse 33a, A-4100 Ottensheim tel: 07234/84862 1-13
www.twinbox.at architekten@twinbox.at

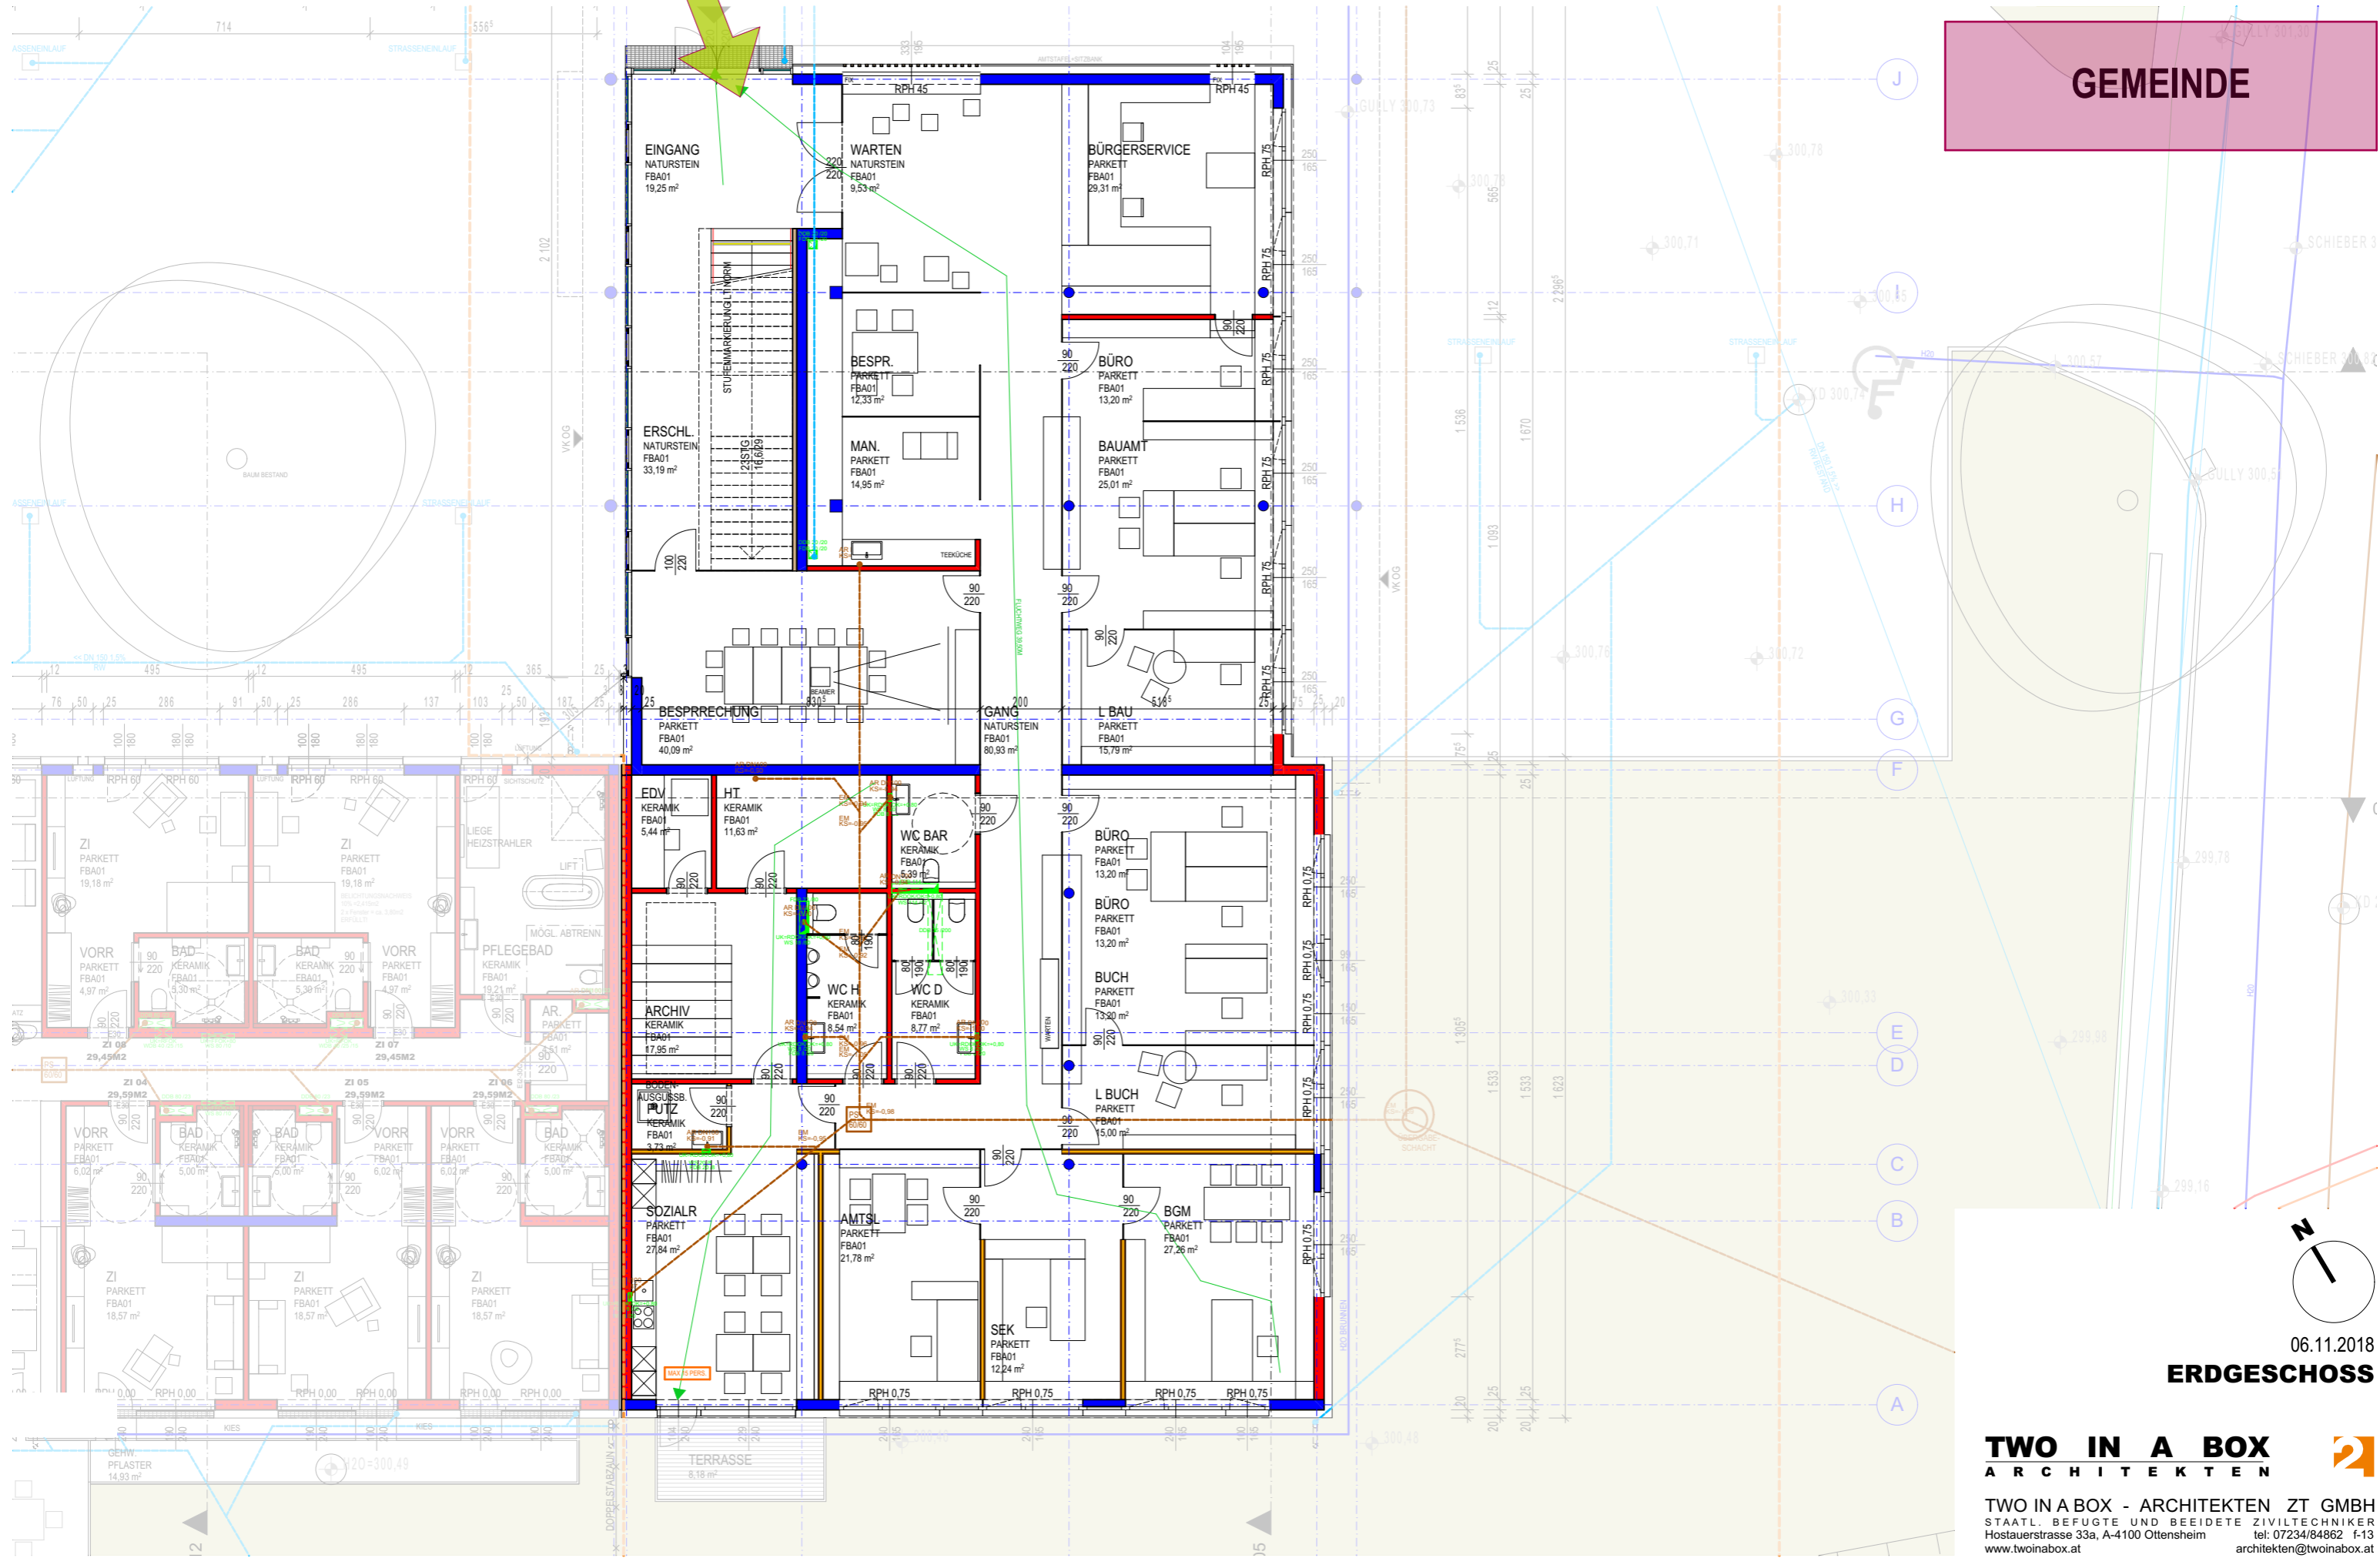

GEMEINDE

06.11.2018

ERDGESCHOSS


TWO IN A BOX
ARCHITEKTEN




TWO IN A BOX - ARCHITEKTEN ZT GMBH
STAATL. BEFUGTE UND BEIEDETE ZIVILTECHNIKER
Hostauerstrasse 33a, A-4100 Ottensheim tel: 07234/84862 1-13
www.twinbox.at architekten@twinbox.at

GEMEINDEZENTRUM+WOHNEINRICHTUNG FÜR MENSCHEN MIT BEHINDERUNG

KATSDORF

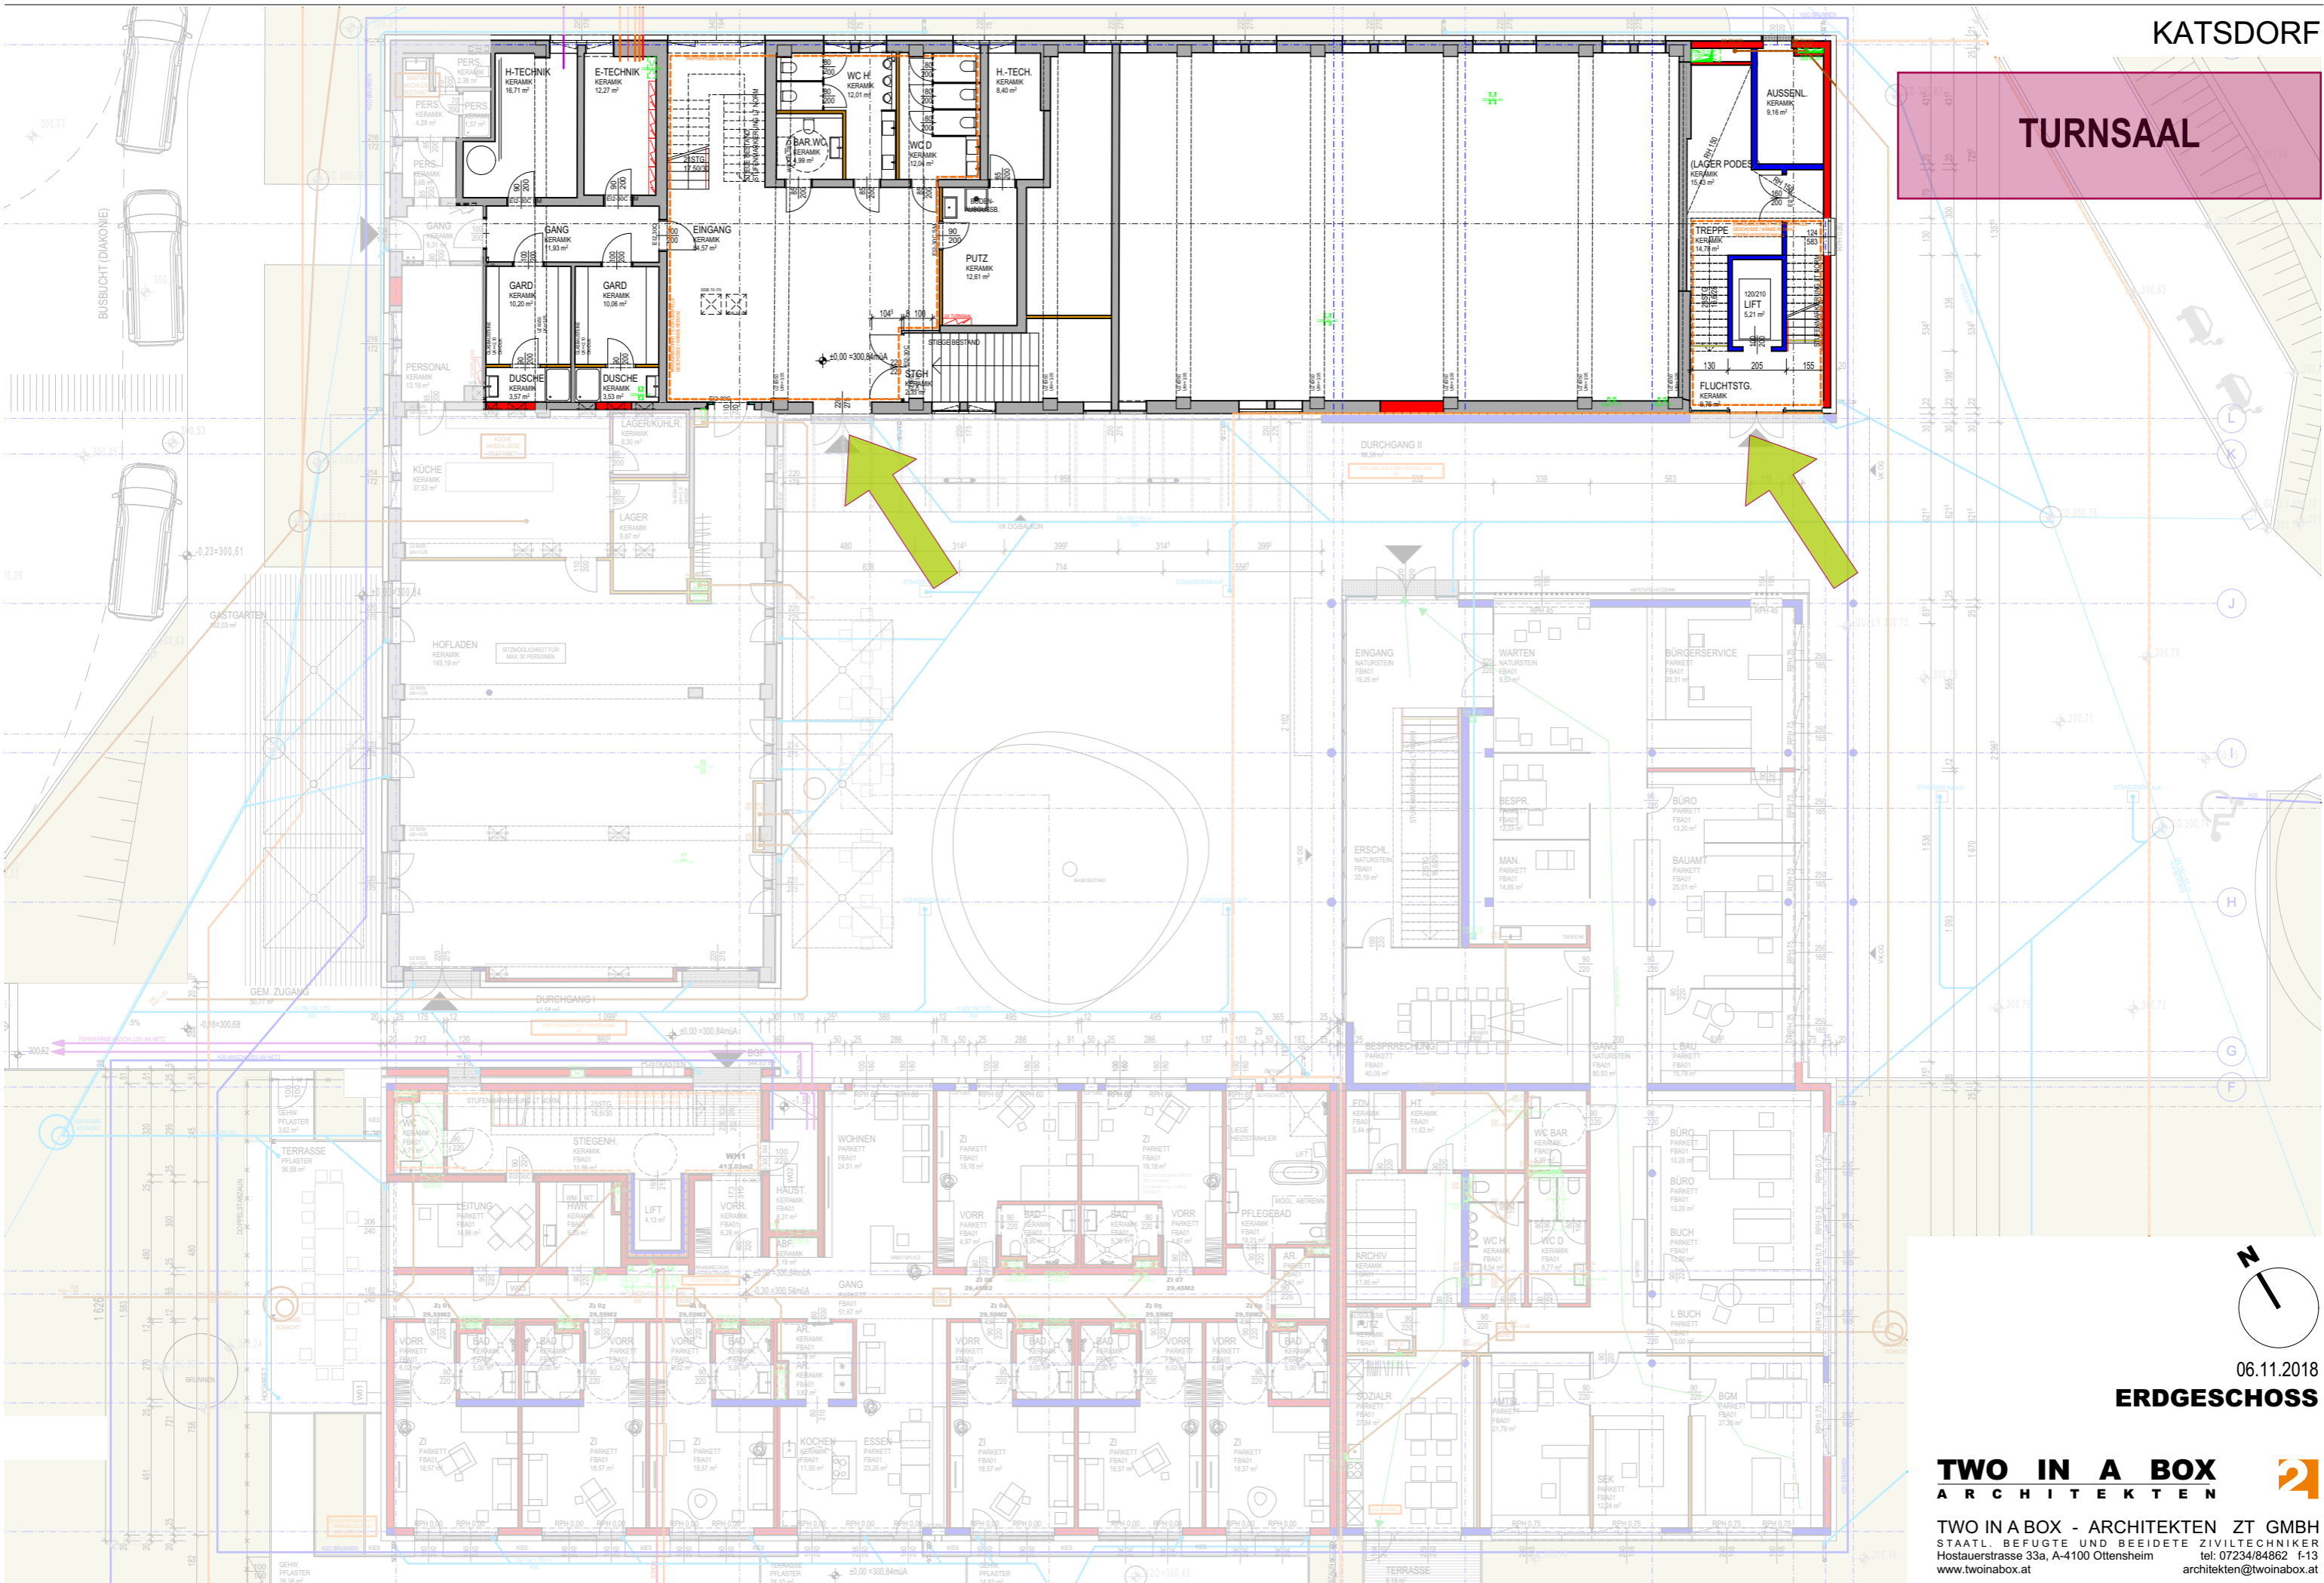

TURNSAAL

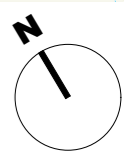



06.11.2018

ERDGESCHOSS

TWO IN A BOX
ARCHITECTEN

TWO IN A BOX - ARCHITECTEN ZT GMBH
STAATL. BEFUGTE UND BEISETZTE ZIVILTECHNIKER
Hostauerstrasse 33a, A-4100 Ottensheim tel: 07234/84862 1-13
www.twinbox.at architekten@twinbox.at

TURNSAAL

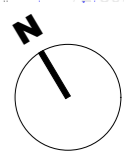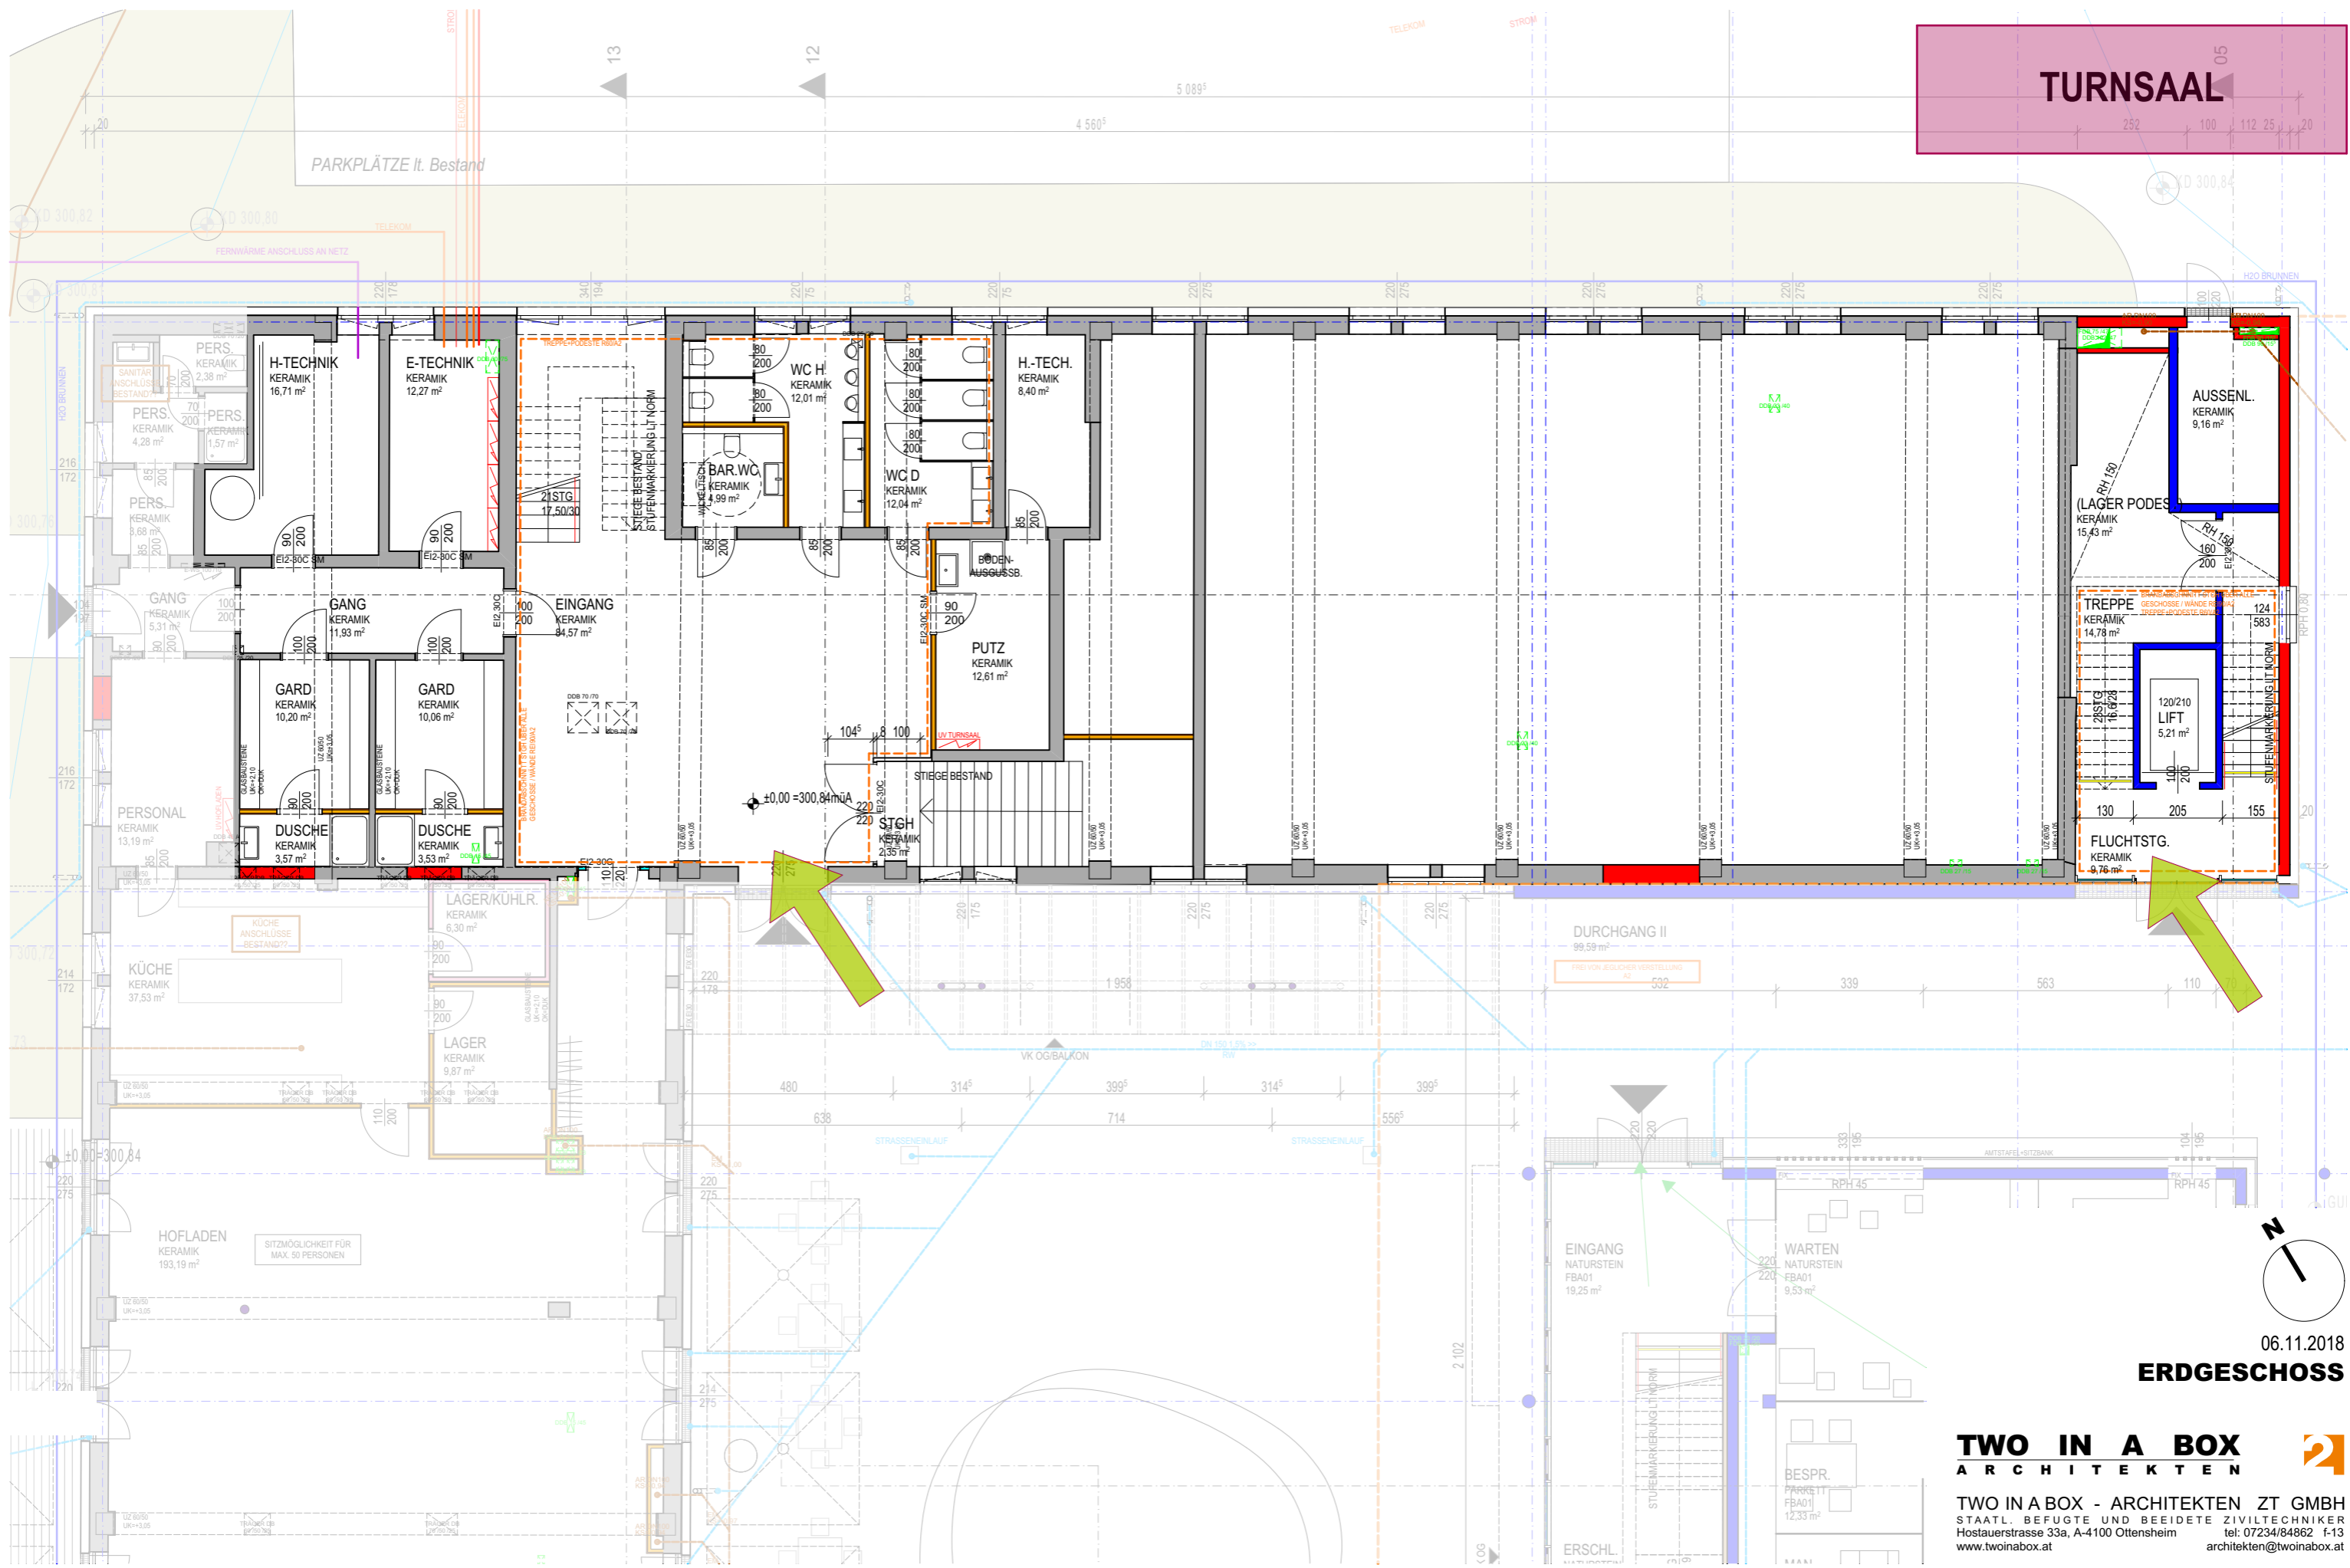

06.11.2018


ERDGESCHOSS

TWO IN A BOX
ARCHITECTEN


TWO IN A BOX - ARCHITECTEN ZT GMBH
STAATL. BEFUGTE UND BEISETZTE ZIVILTECHNIKER
Hostauerstrasse 33a, A-4100 Ottensheim tel: 07234/84862 1-13
www.twinbox.at architekten@twinbox.at

GEMEINDEZENTRUM+WOHNEINRICHTUNG FÜR MENSCHEN MIT BEHINDERUNG

KATSDORF

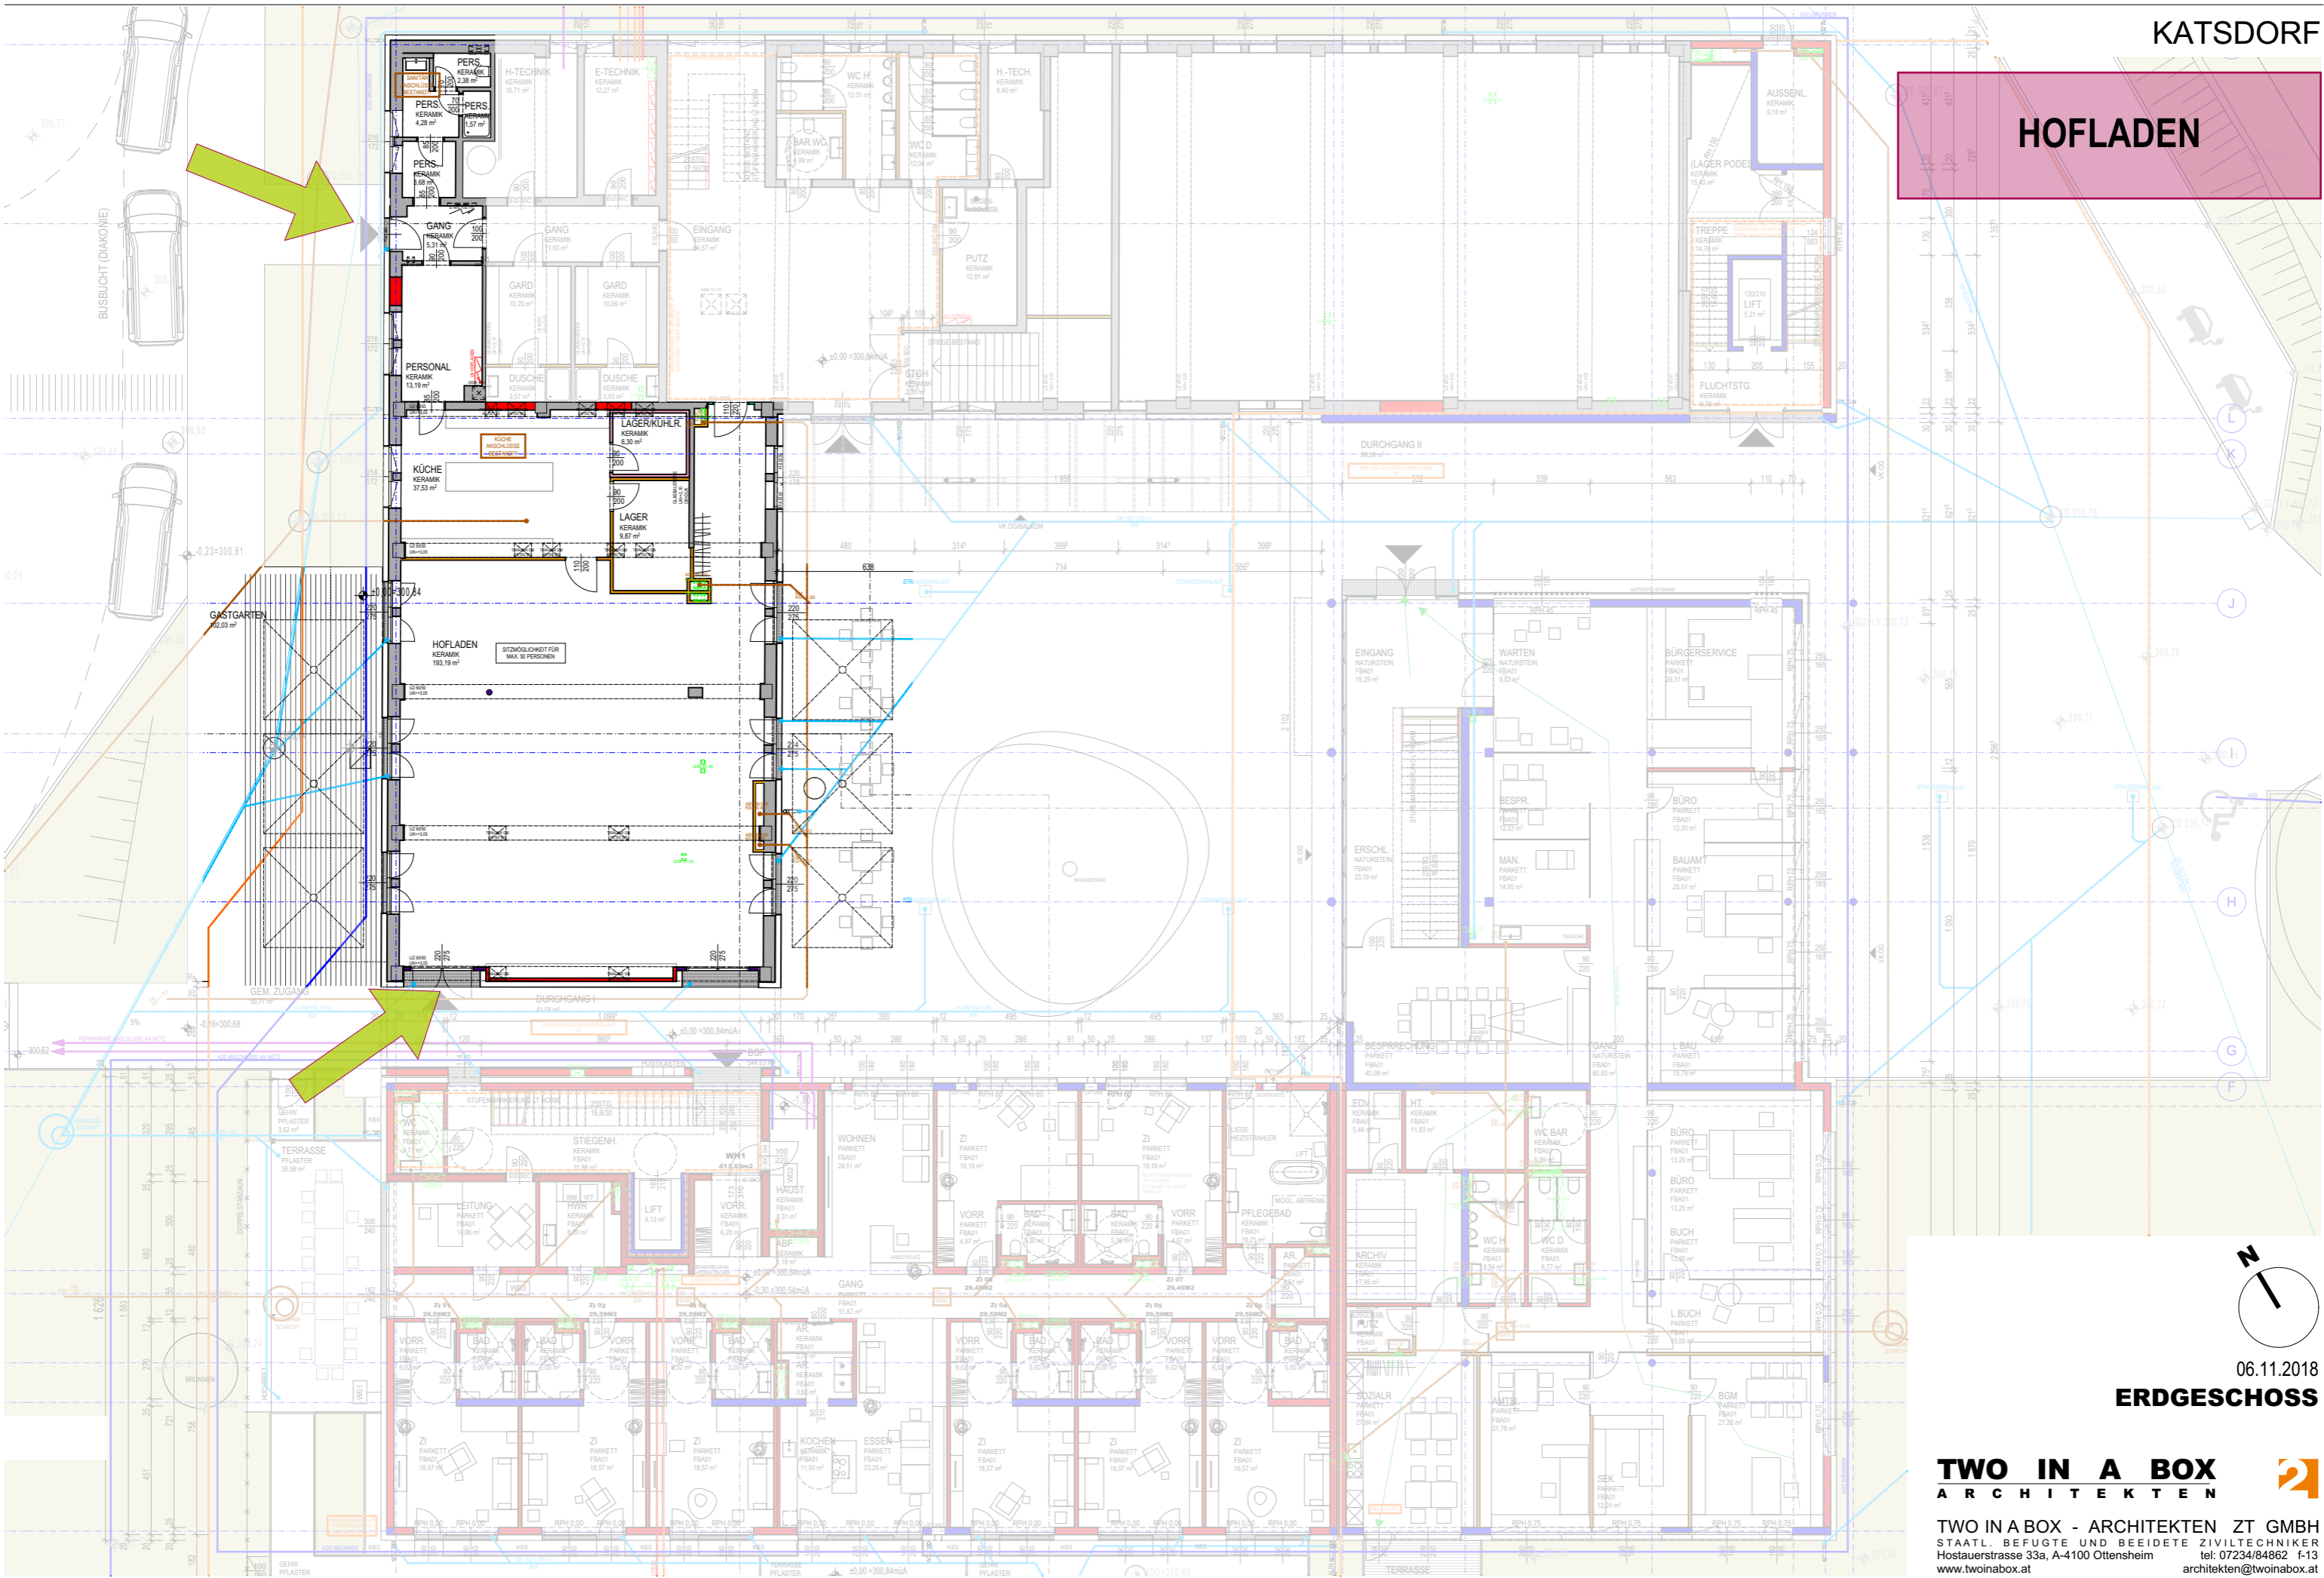

HOFLADEN

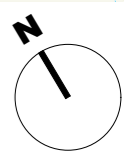


06.11.2018


ERDGESCHOSS

TWO IN A BOX
ARCHITEKTEN

TWO IN A BOX - ARCHITEKTEN ZT GMBH
STAATL. BEFUGTE UND BEISETZTE ZIVILTECHNIKER
Hostauerstrasse 33a, A-4100 Ottensheim tel: 07234/84862 1-13
www.twinbox.at architekten@twinbox.at

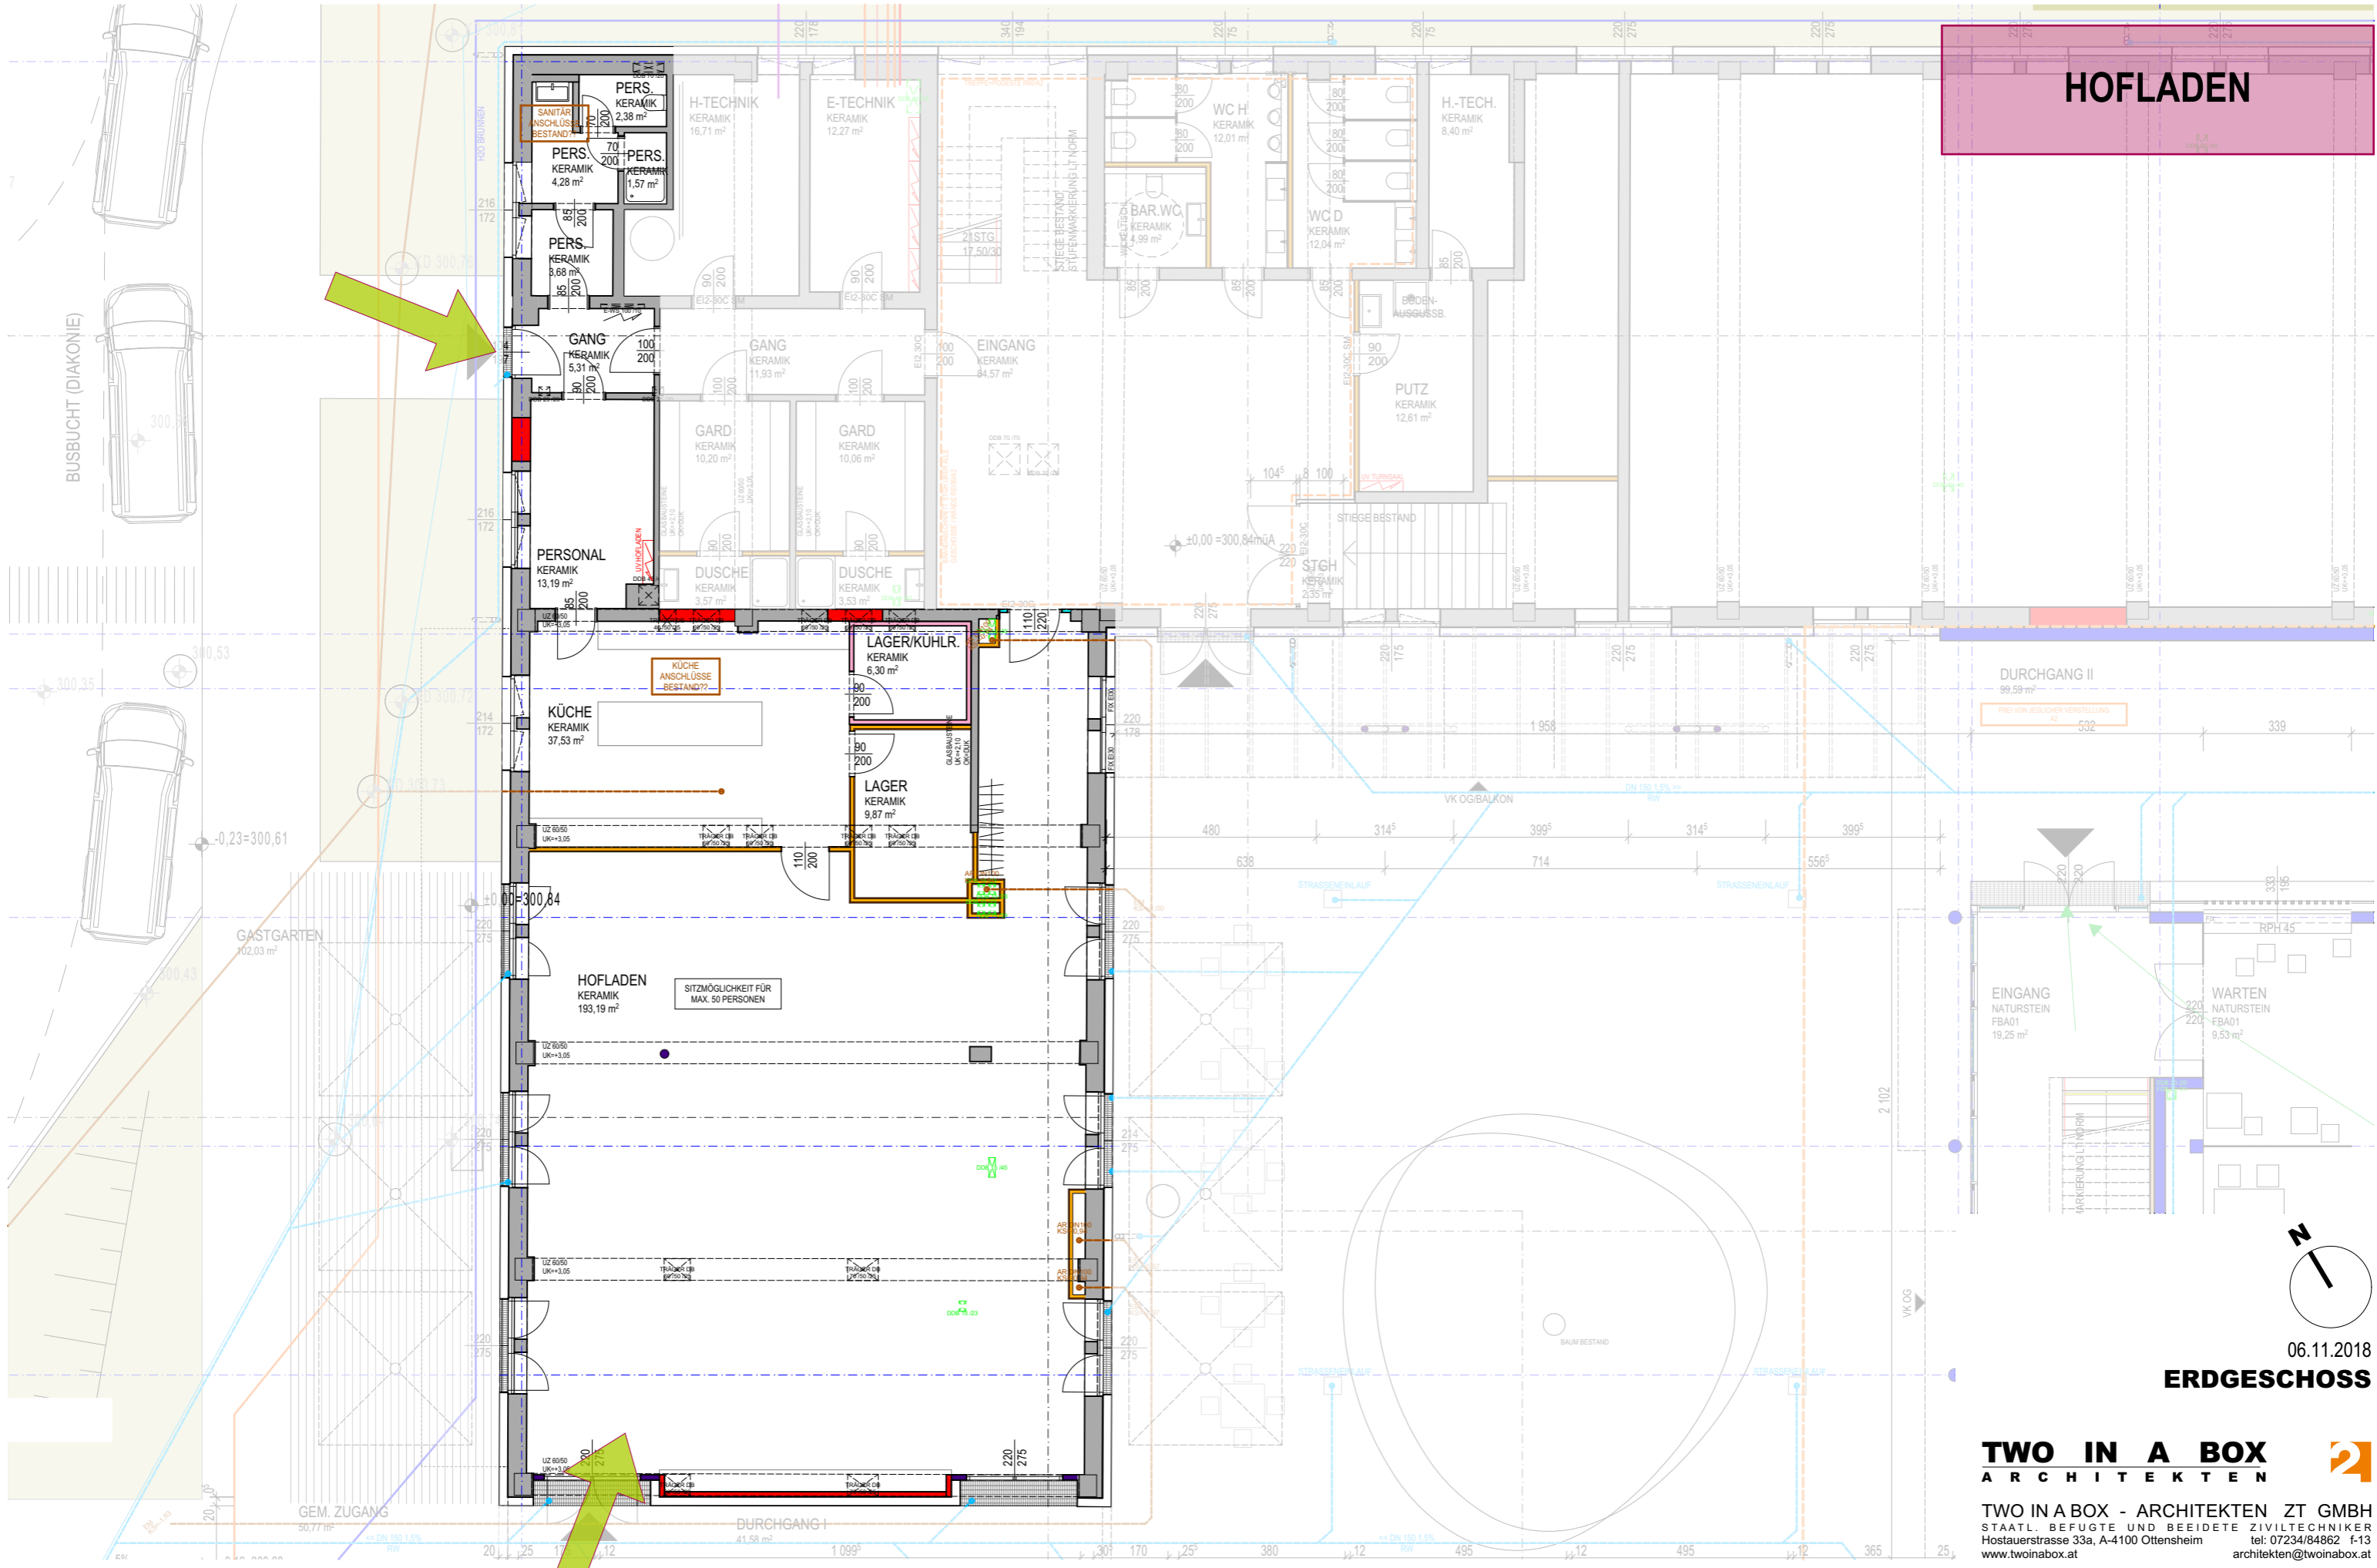

HOFLADEN

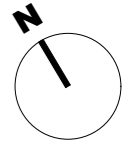

06.11.2018


ERDGESCHOSS

TWO IN A BOX
ARCHITEKTEN

TWO IN A BOX - ARCHITEKTEN ZT GMBH
STAATL. BEFUGTE UND BEISETZTE ZIVILTECHNIKER
Hostauerstrasse 33a, A-4100 Ottensheim tel: 07234/84862 1-13
www.twinbox.at architekten@twinbox.at

GEMEINDEZENTRUM+WOHNEINRICHTUNG FÜR MENSCHEN MIT BEHINDERUNG

KATSDORF

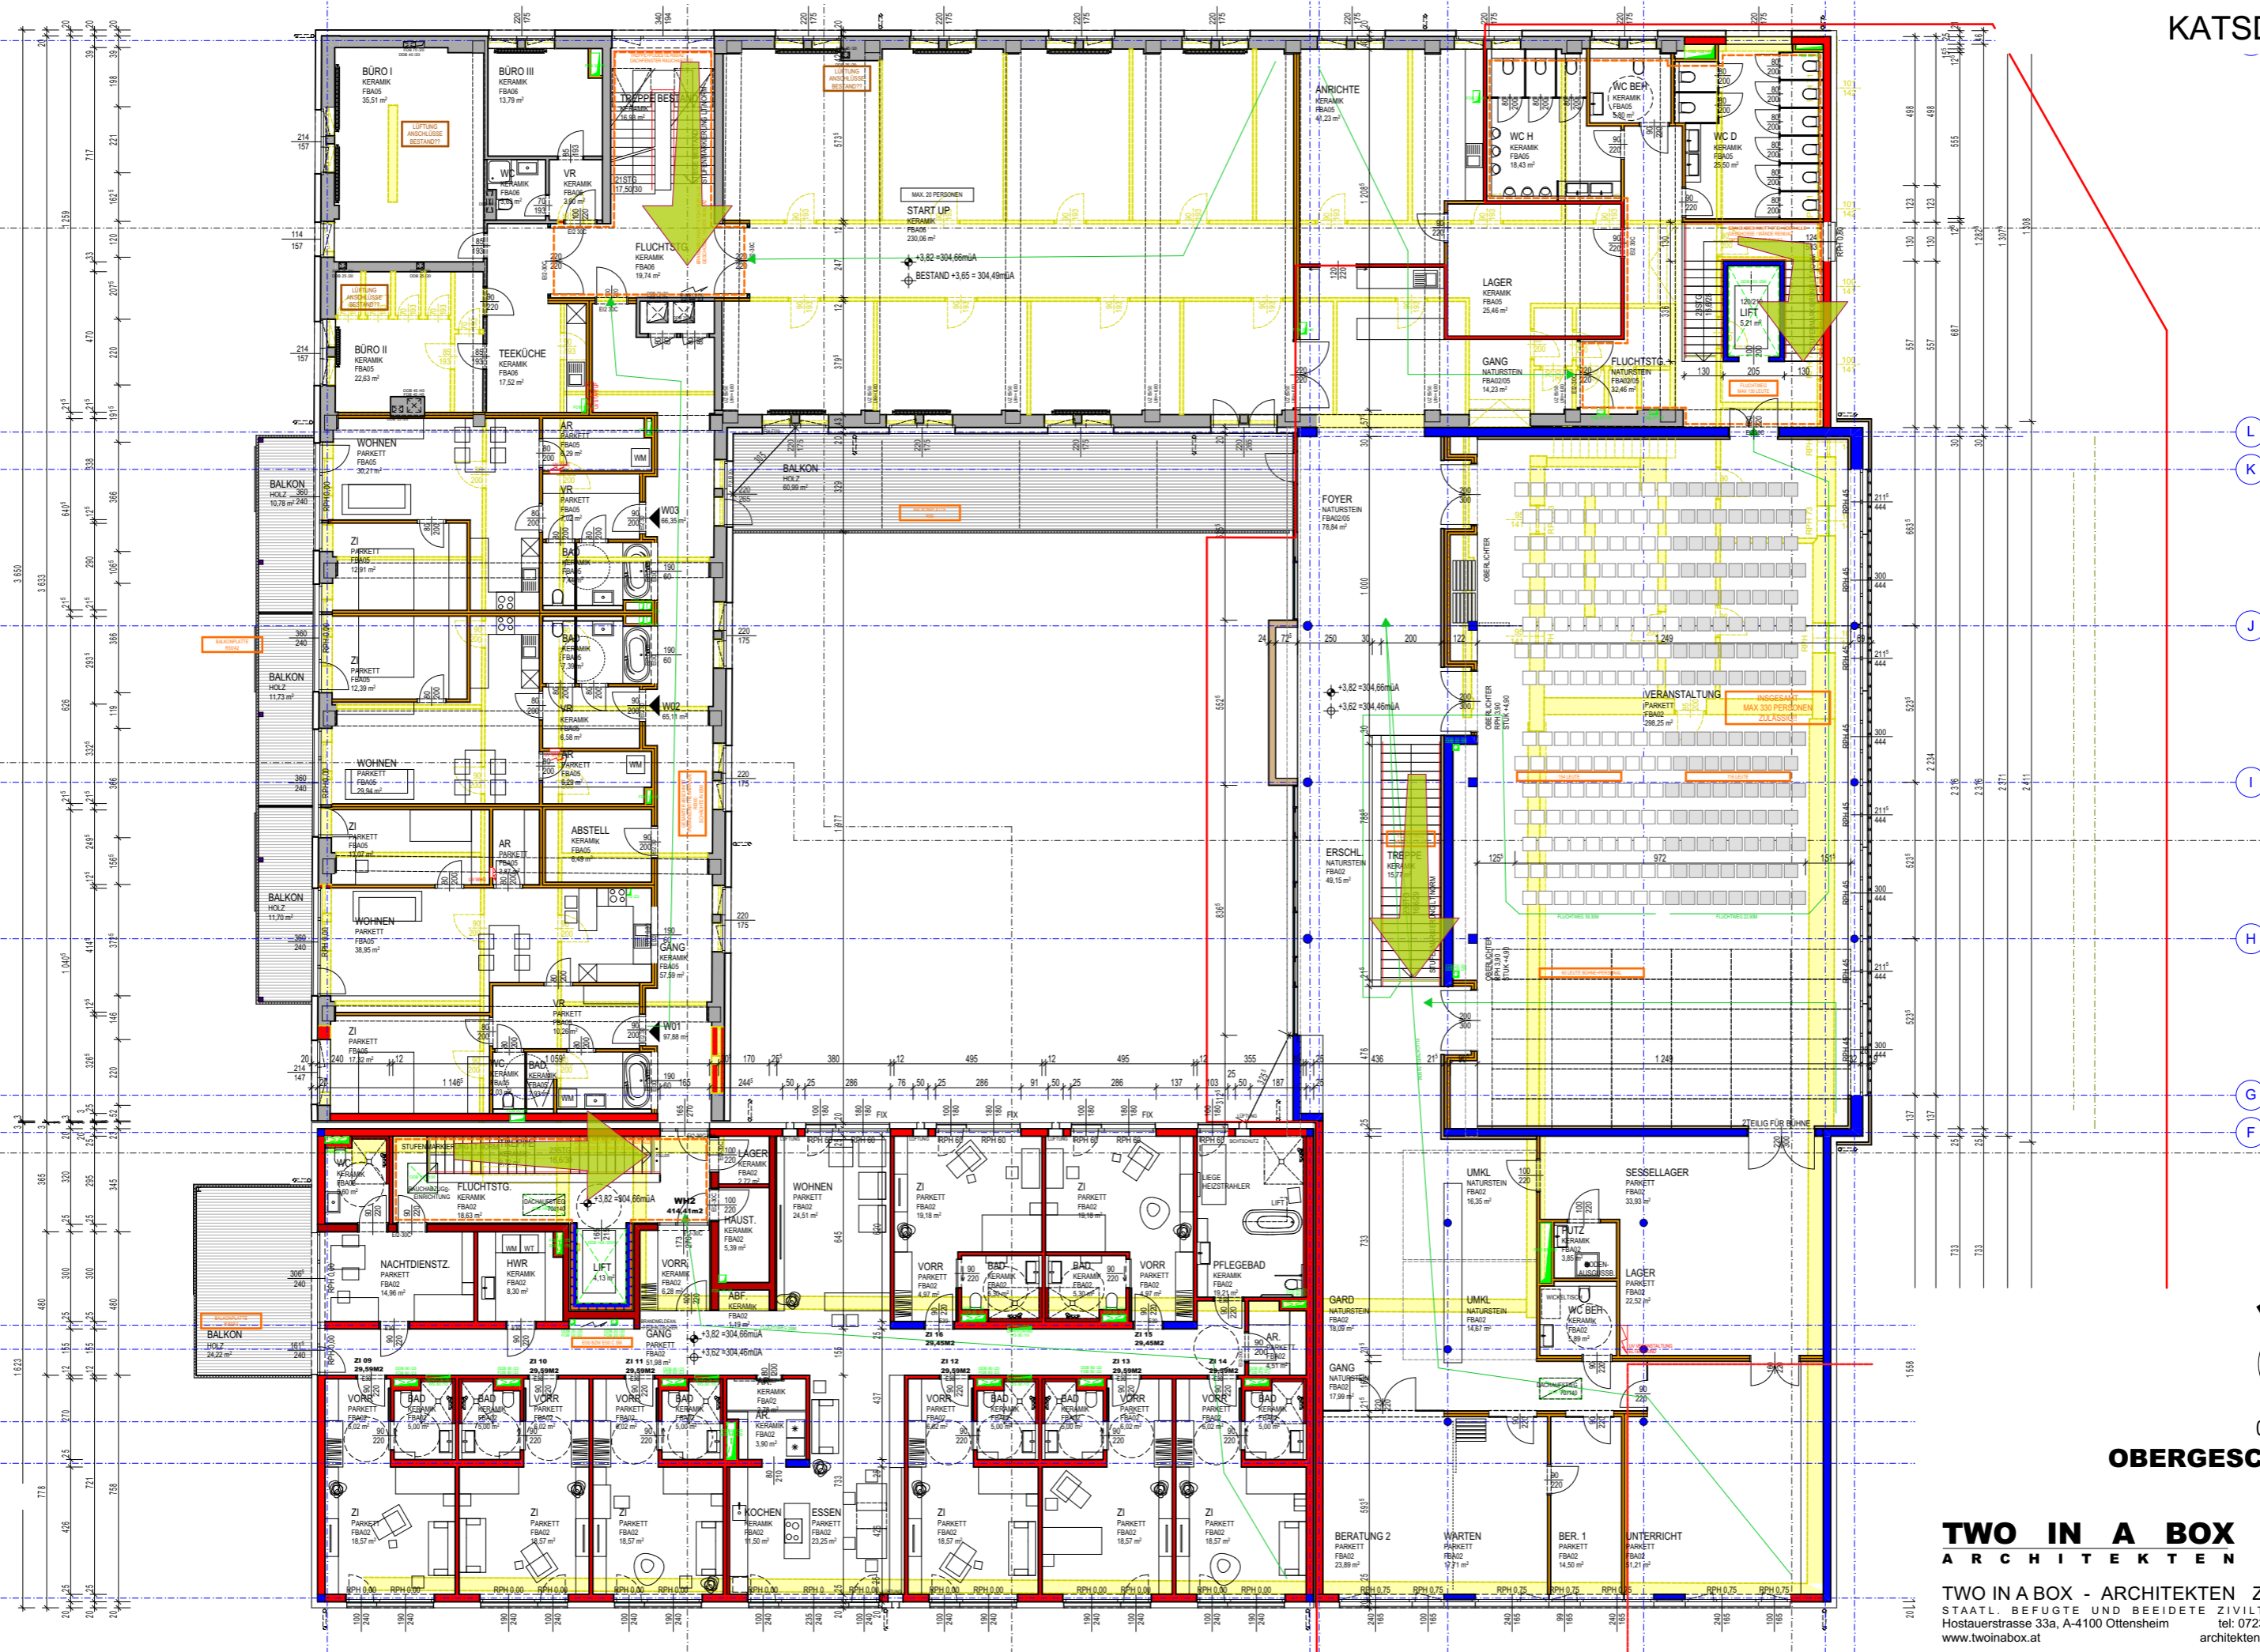

L

K

J

I

H

G

F




06.11.2018

OBERGESCHOSS


TWO IN A BOX
ARCHITEKTEN

TWO IN A BOX - ARCHITEKTEN ZT GMBH
STAATL. BEFUGTE UND BEISETZTE ZIVILTECHNIKER
Hostauerstrasse 33a, A-4100 Ottensheim tel: 07234/84862 1-13
www.twinbox.at architekten@twinbox.at

DIAKONIE

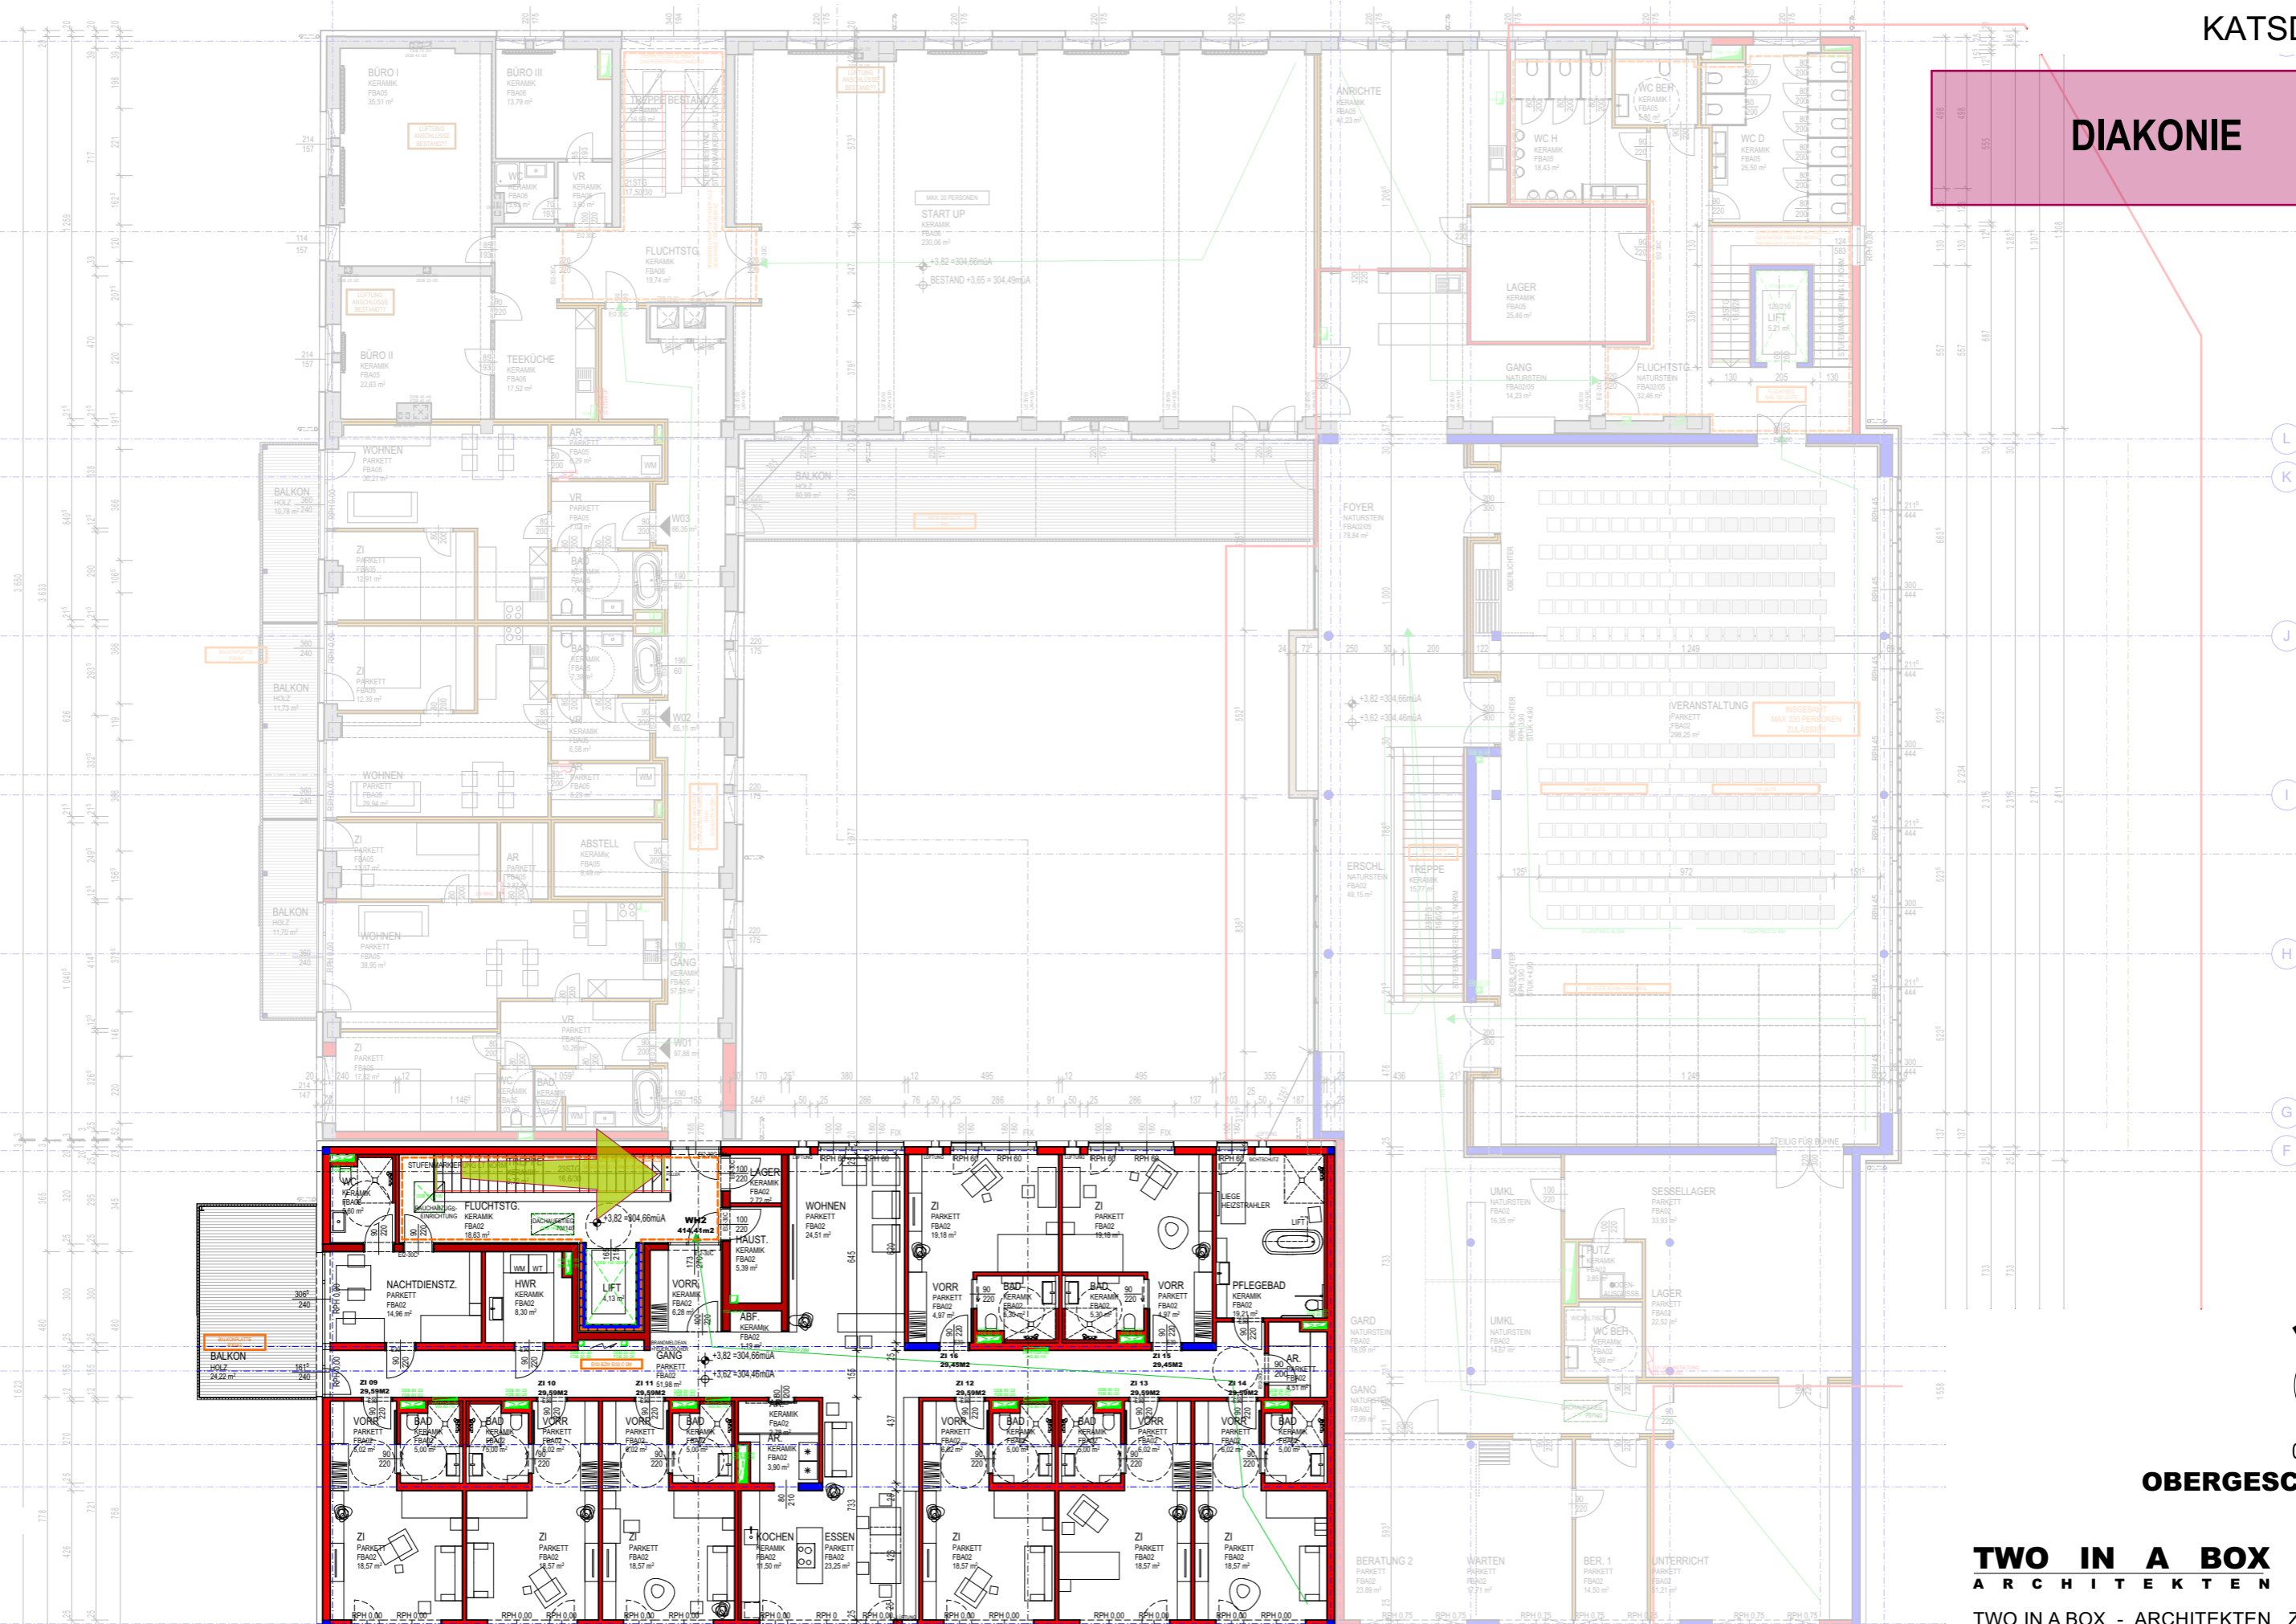

L
K
J
I
H
G
F

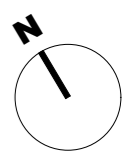


06.11.2018

OBERGESCHOSS

TWO IN A BOX
ARCHITECTEN

TWO IN A BOX - ARCHITECTEN ZT GMBH
STAATL. BEFUGTE UND BEISETZTE ZIVILTECHNIKER
Hostauerstrasse 33a, A-4100 Ottensheim tel: 07234/84862 1-13
www.twinbox.at architekten@twinbox.at

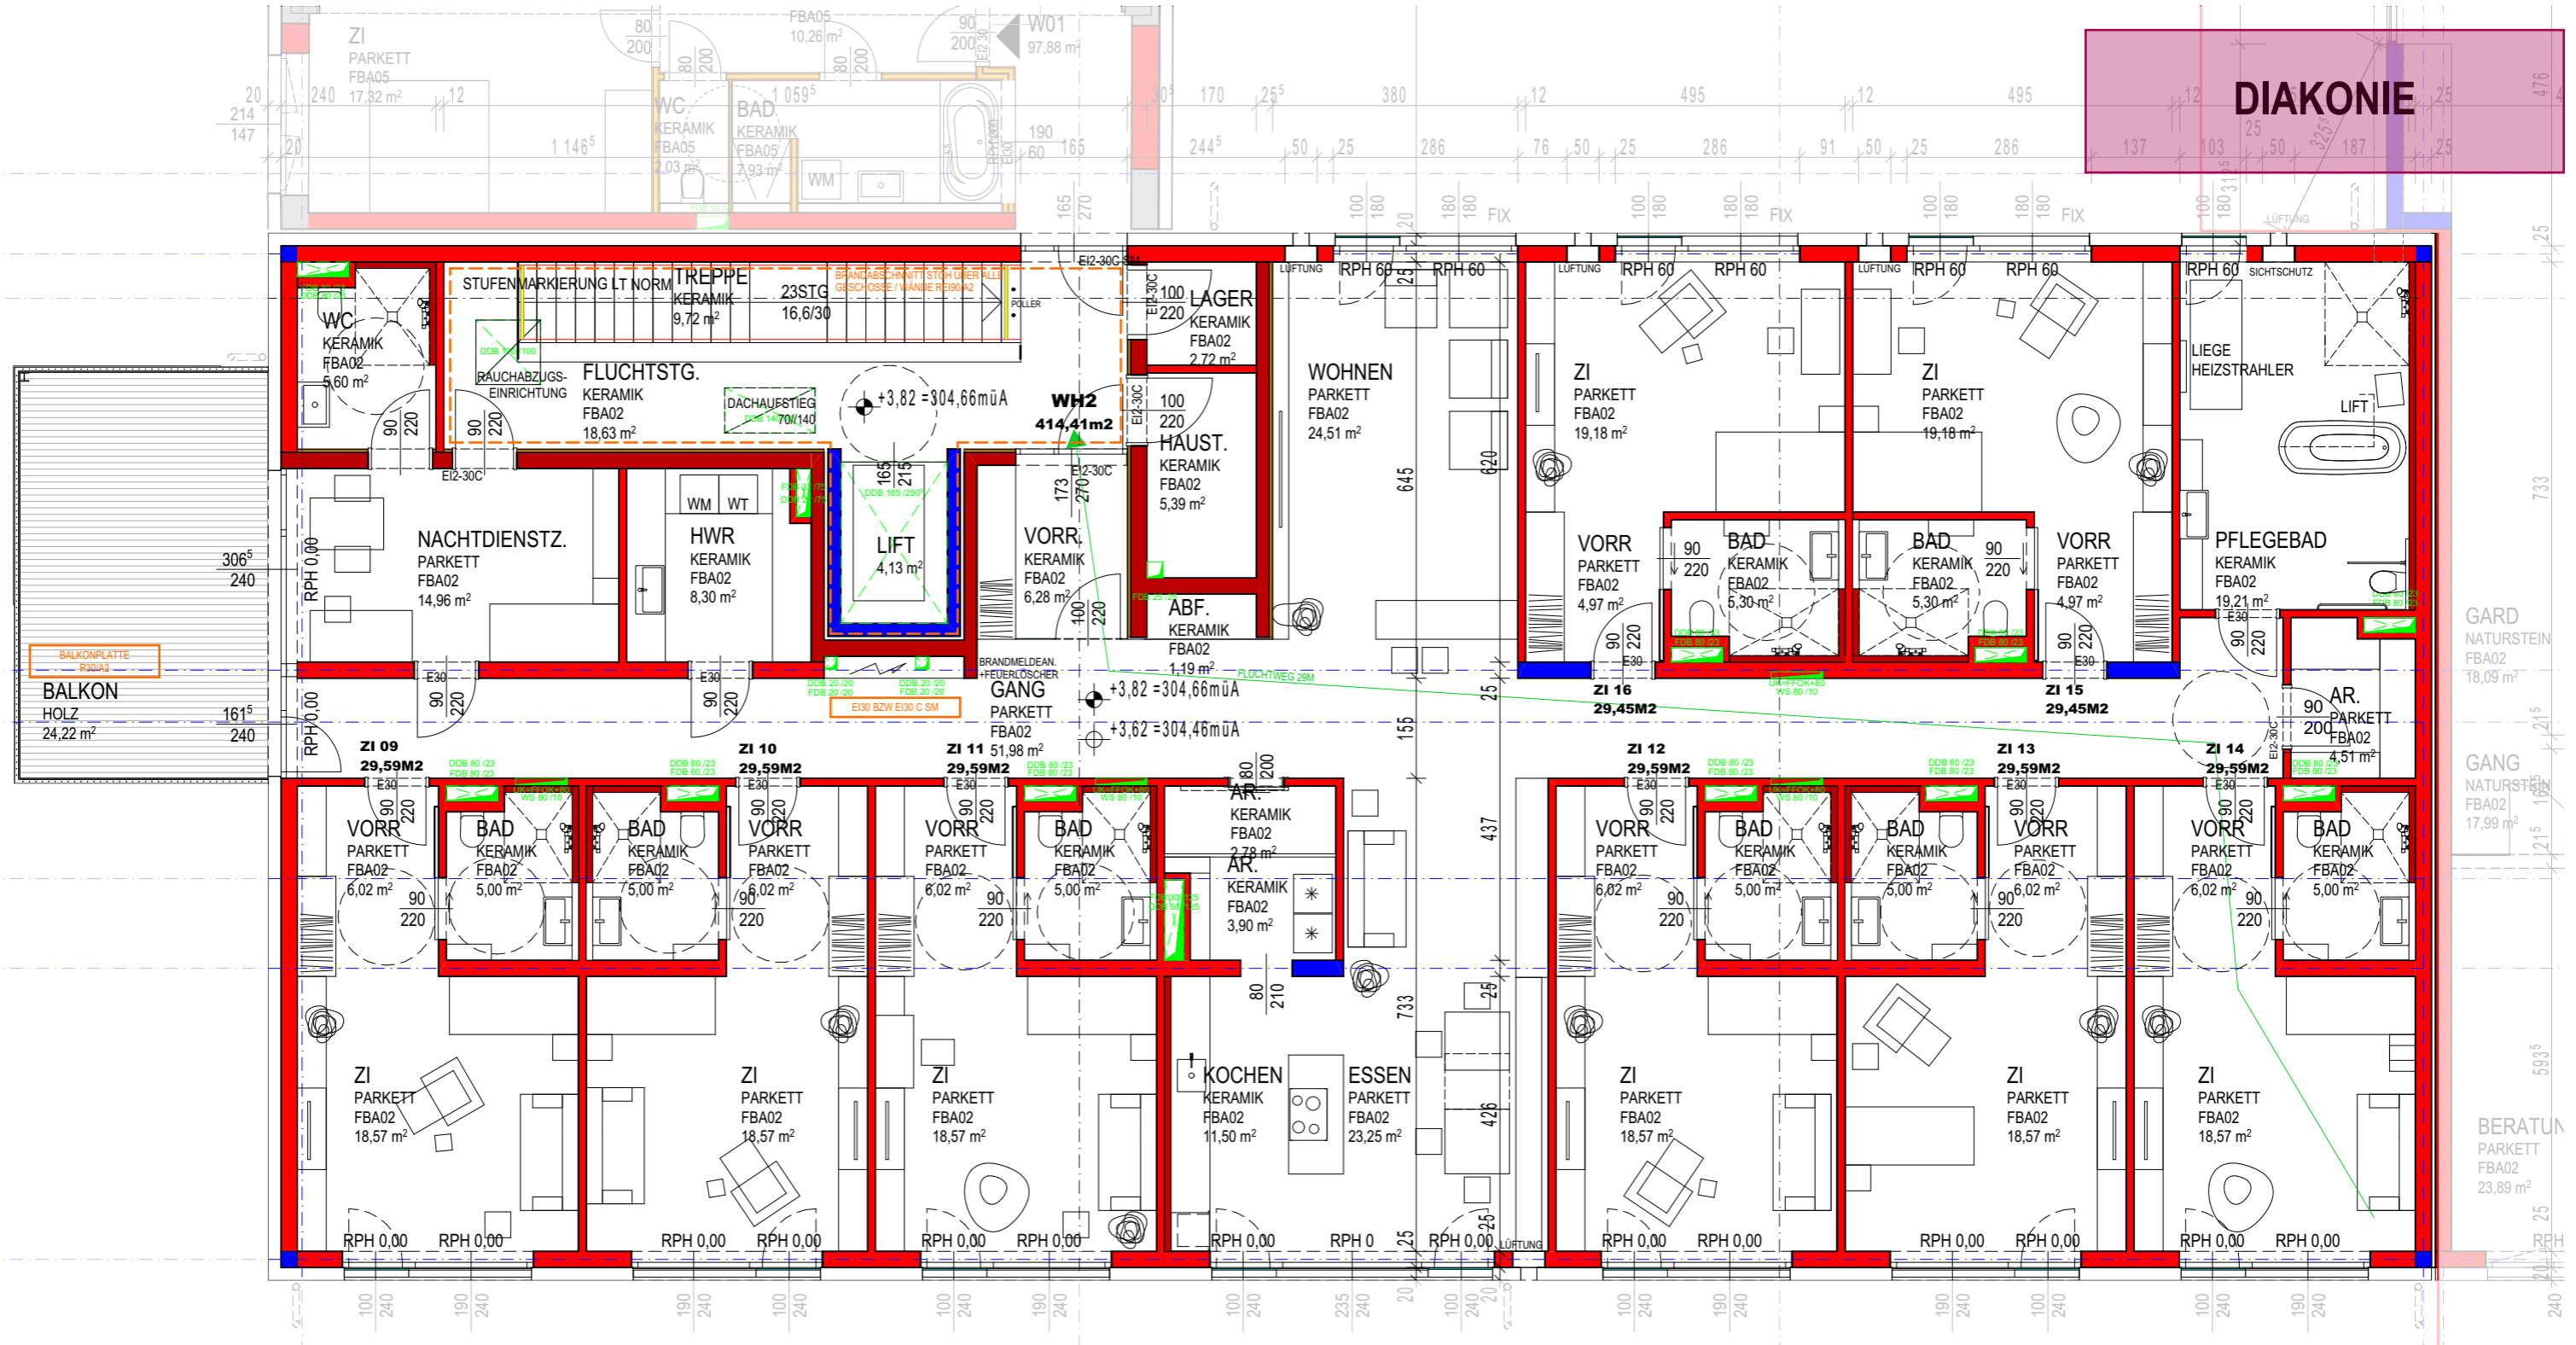


06.11.2018

OBERGESCHOSS

TWO IN A BOX
ARCHITEKTEN


TWO IN A BOX - ARCHITEKTEN ZT GMBH
STAATL. BEFUGTE UND BEISETZTE ZIVILTECHNIKER
Hostauerstrasse 33a, A-4100 Ottensheim tel: 07234/84862 f-13
www.twinbox.at architekten@twinbox.at

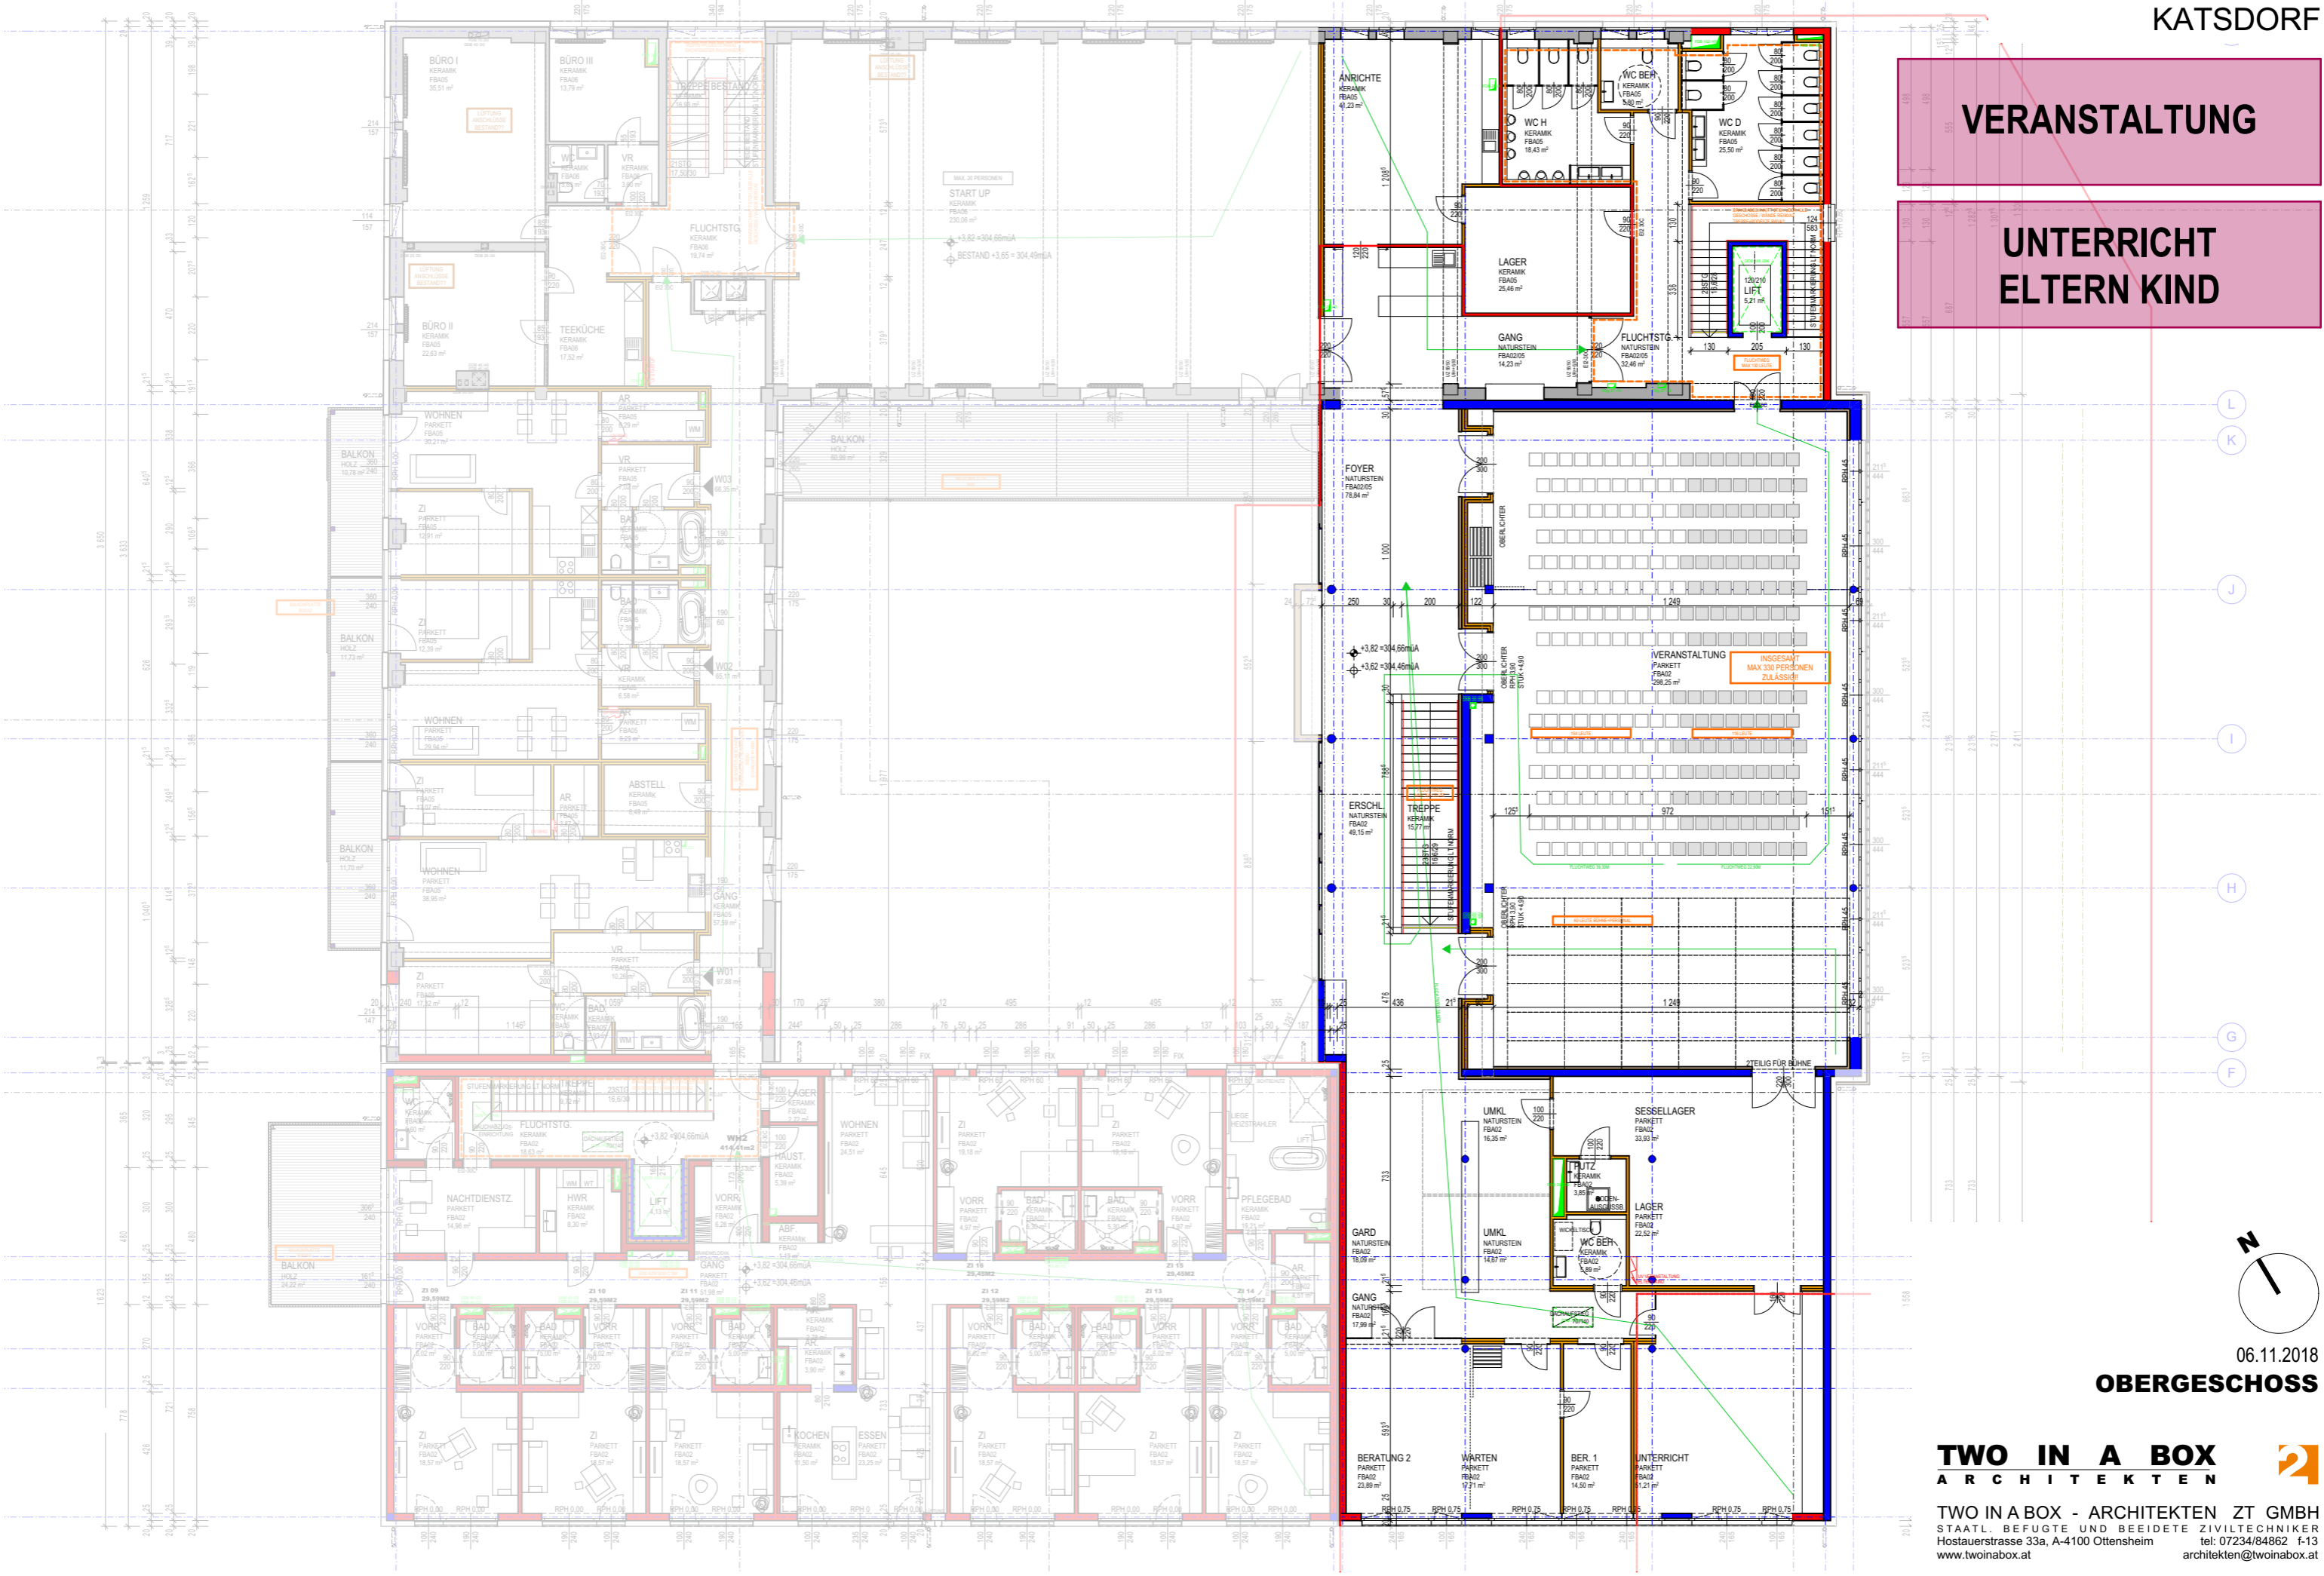

VERANSTALTUNG

**UNTERRICHT
ELTERN KIND**

L
K
J
I
H
G
F

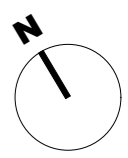

06.11.2018


OBERGESCHOSS

TWO IN A BOX
ARCHITEKTEN

TWO IN A BOX - ARCHITEKTEN ZT GMBH
STAATL. BEFUGTE UND BEIEDETE ZIVILTECHNIKER
Hostauerstrasse 33a, A-4100 Ottensheim tel: 07234/84862 1-13
www.twinbox.at architekten@twinbox.at


GEMEINDEZENTRUM+WOHNEINRICHTUNG FÜR MENSCHEN MIT BEHINDERUNG


KATSDORF

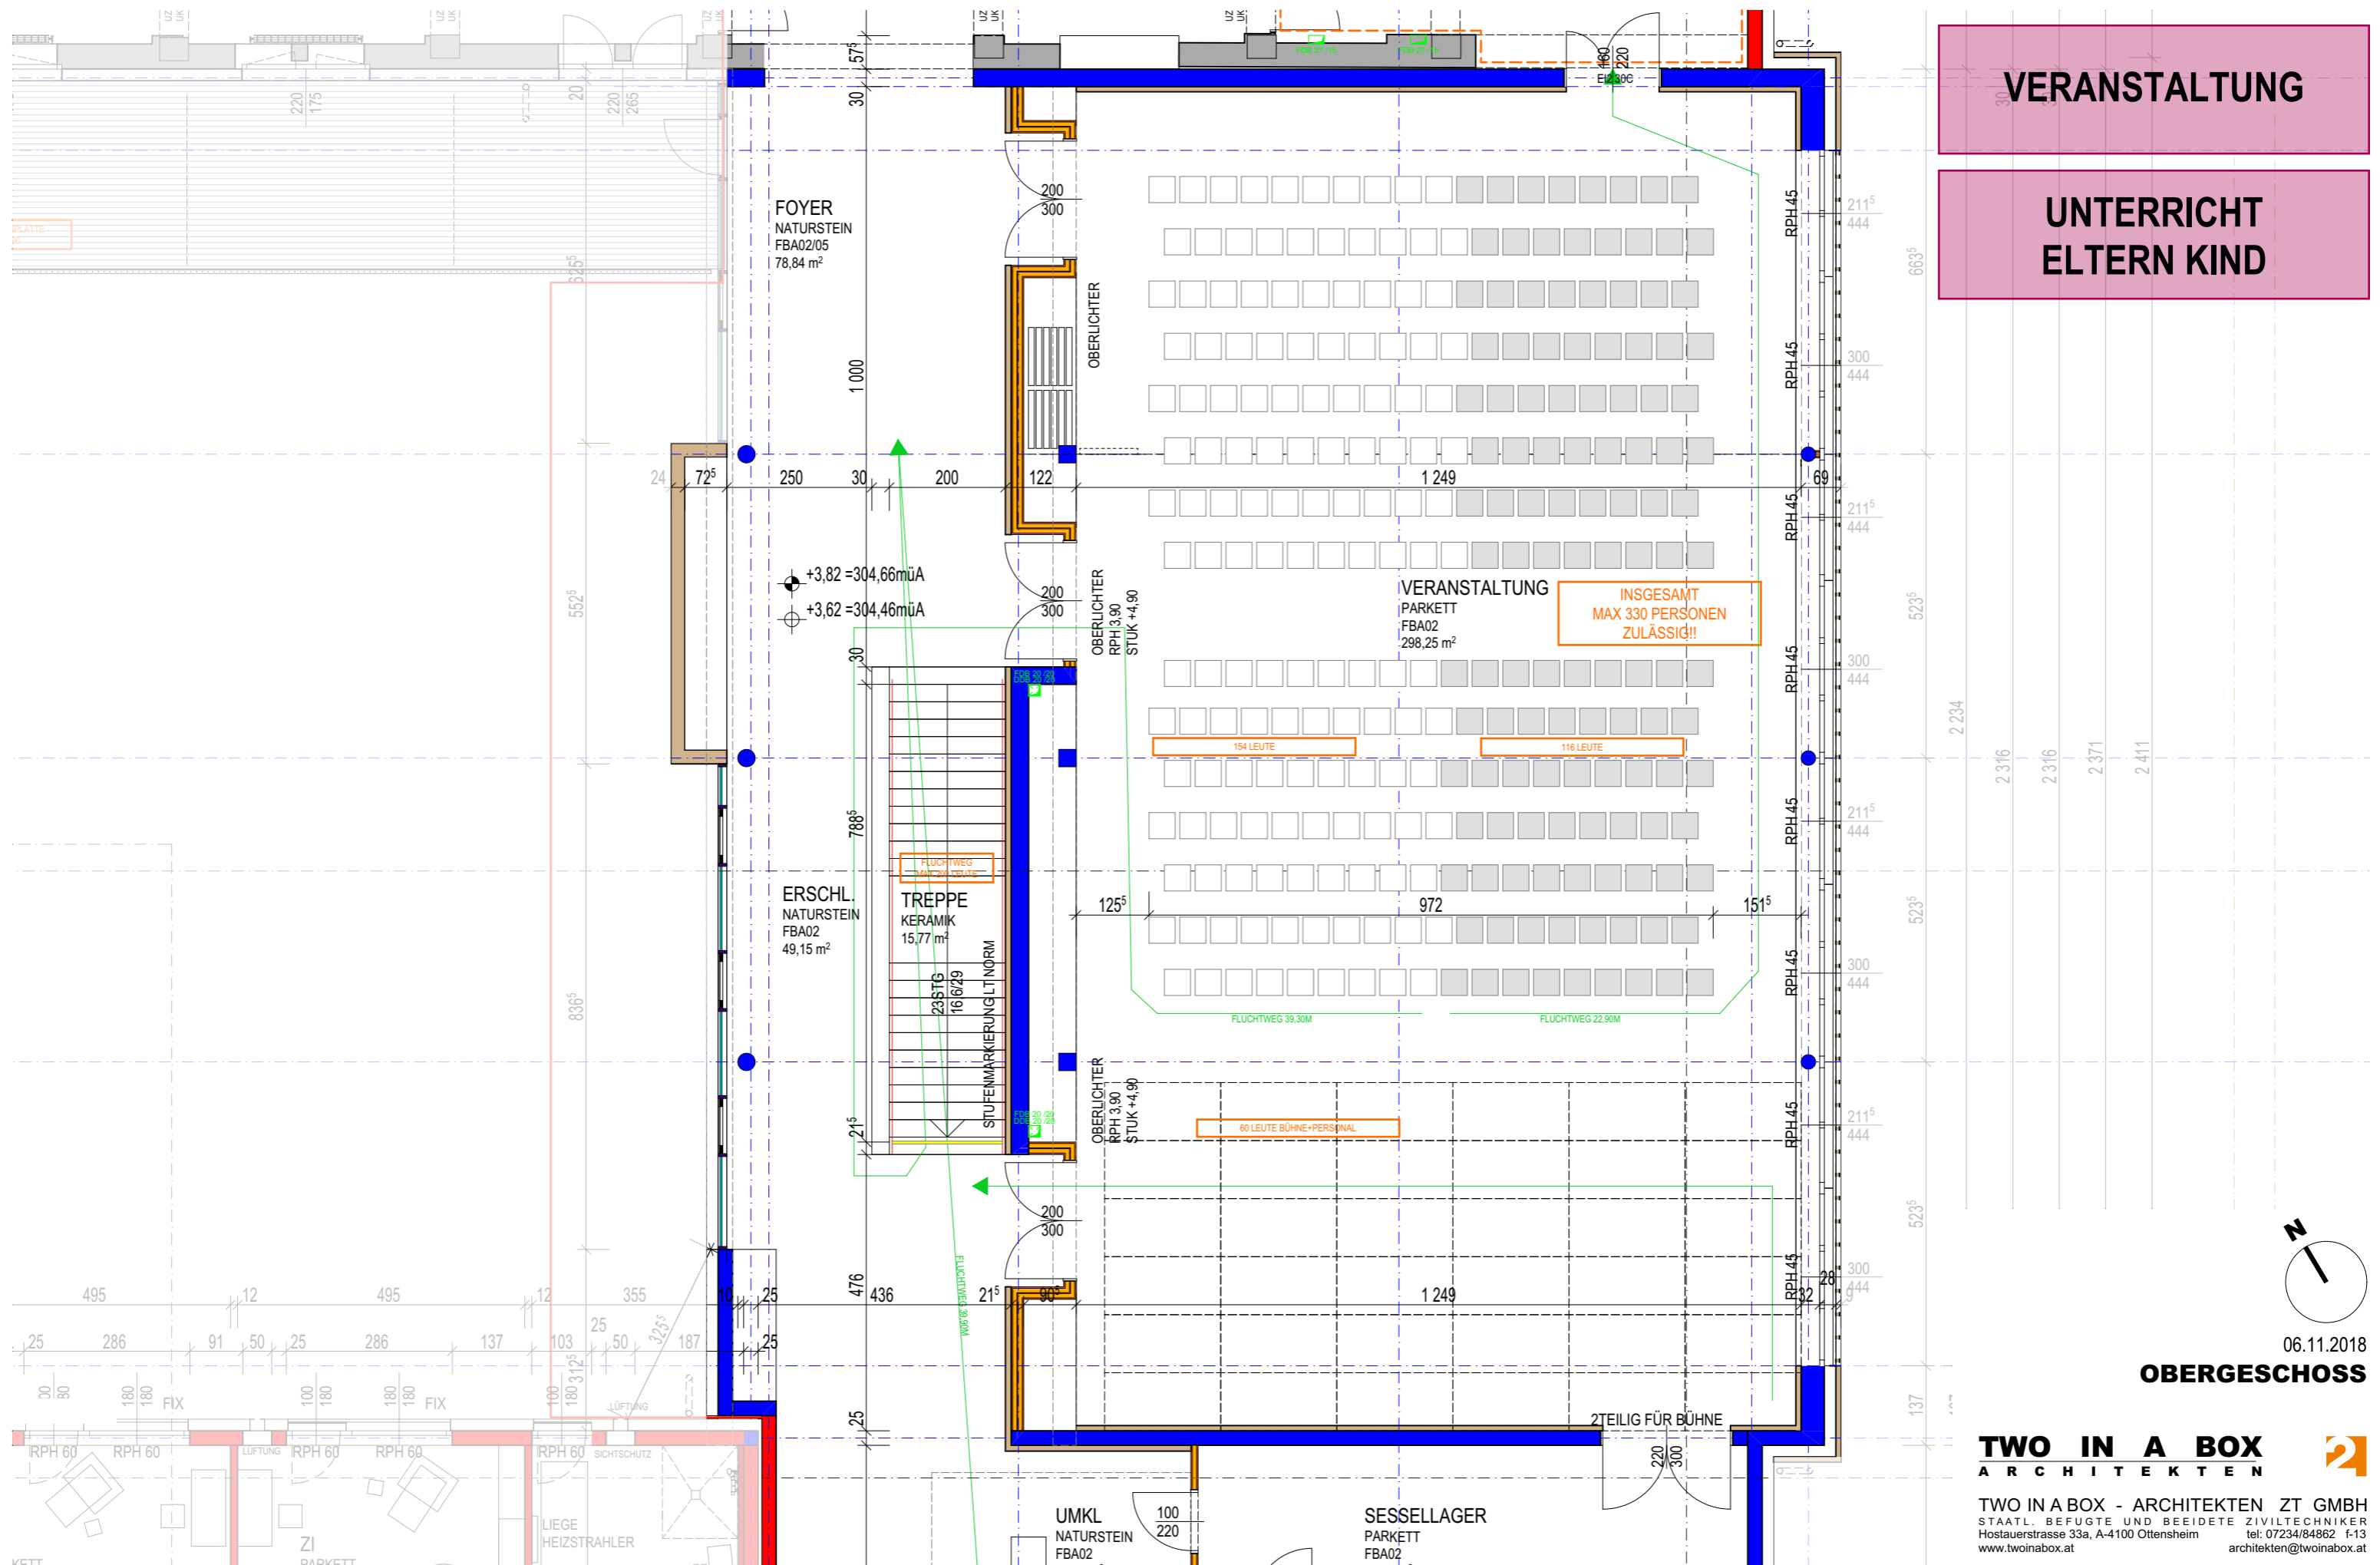

GEMEINDEZENTRUM+WOHNEINRICHTUNG FÜR MENSCHEN MIT BEHINDERUNG

KATSDORF

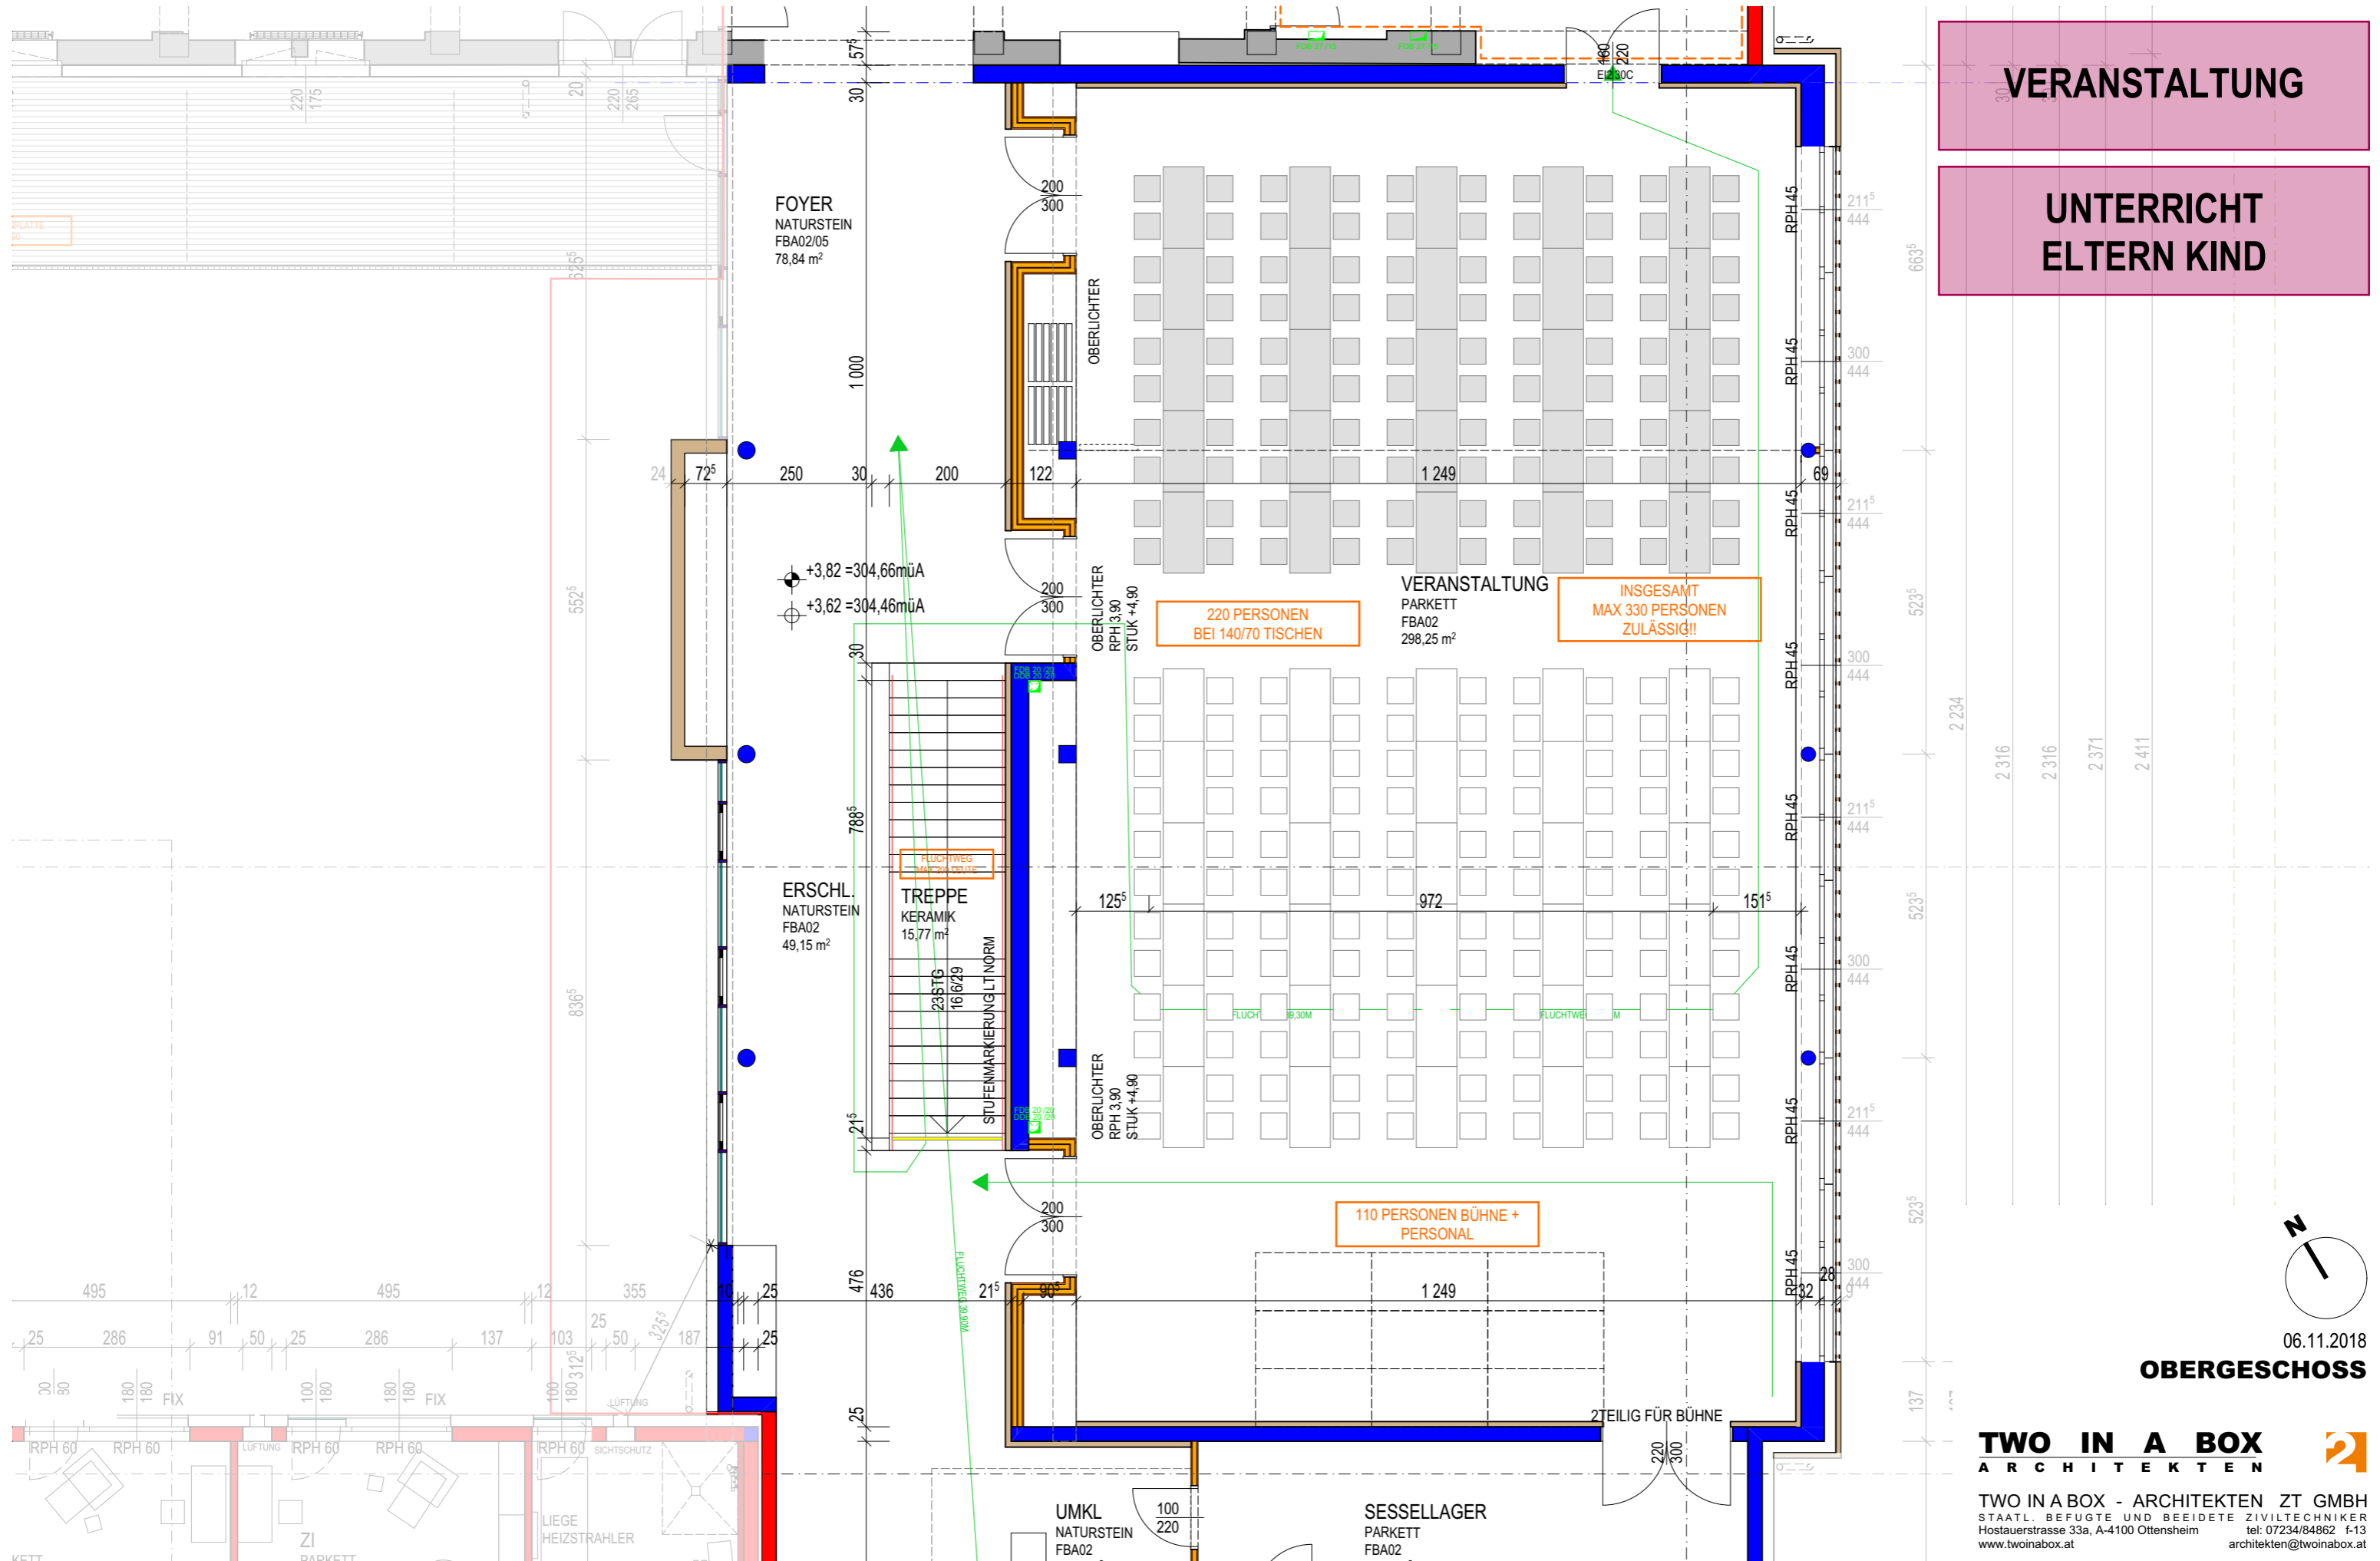

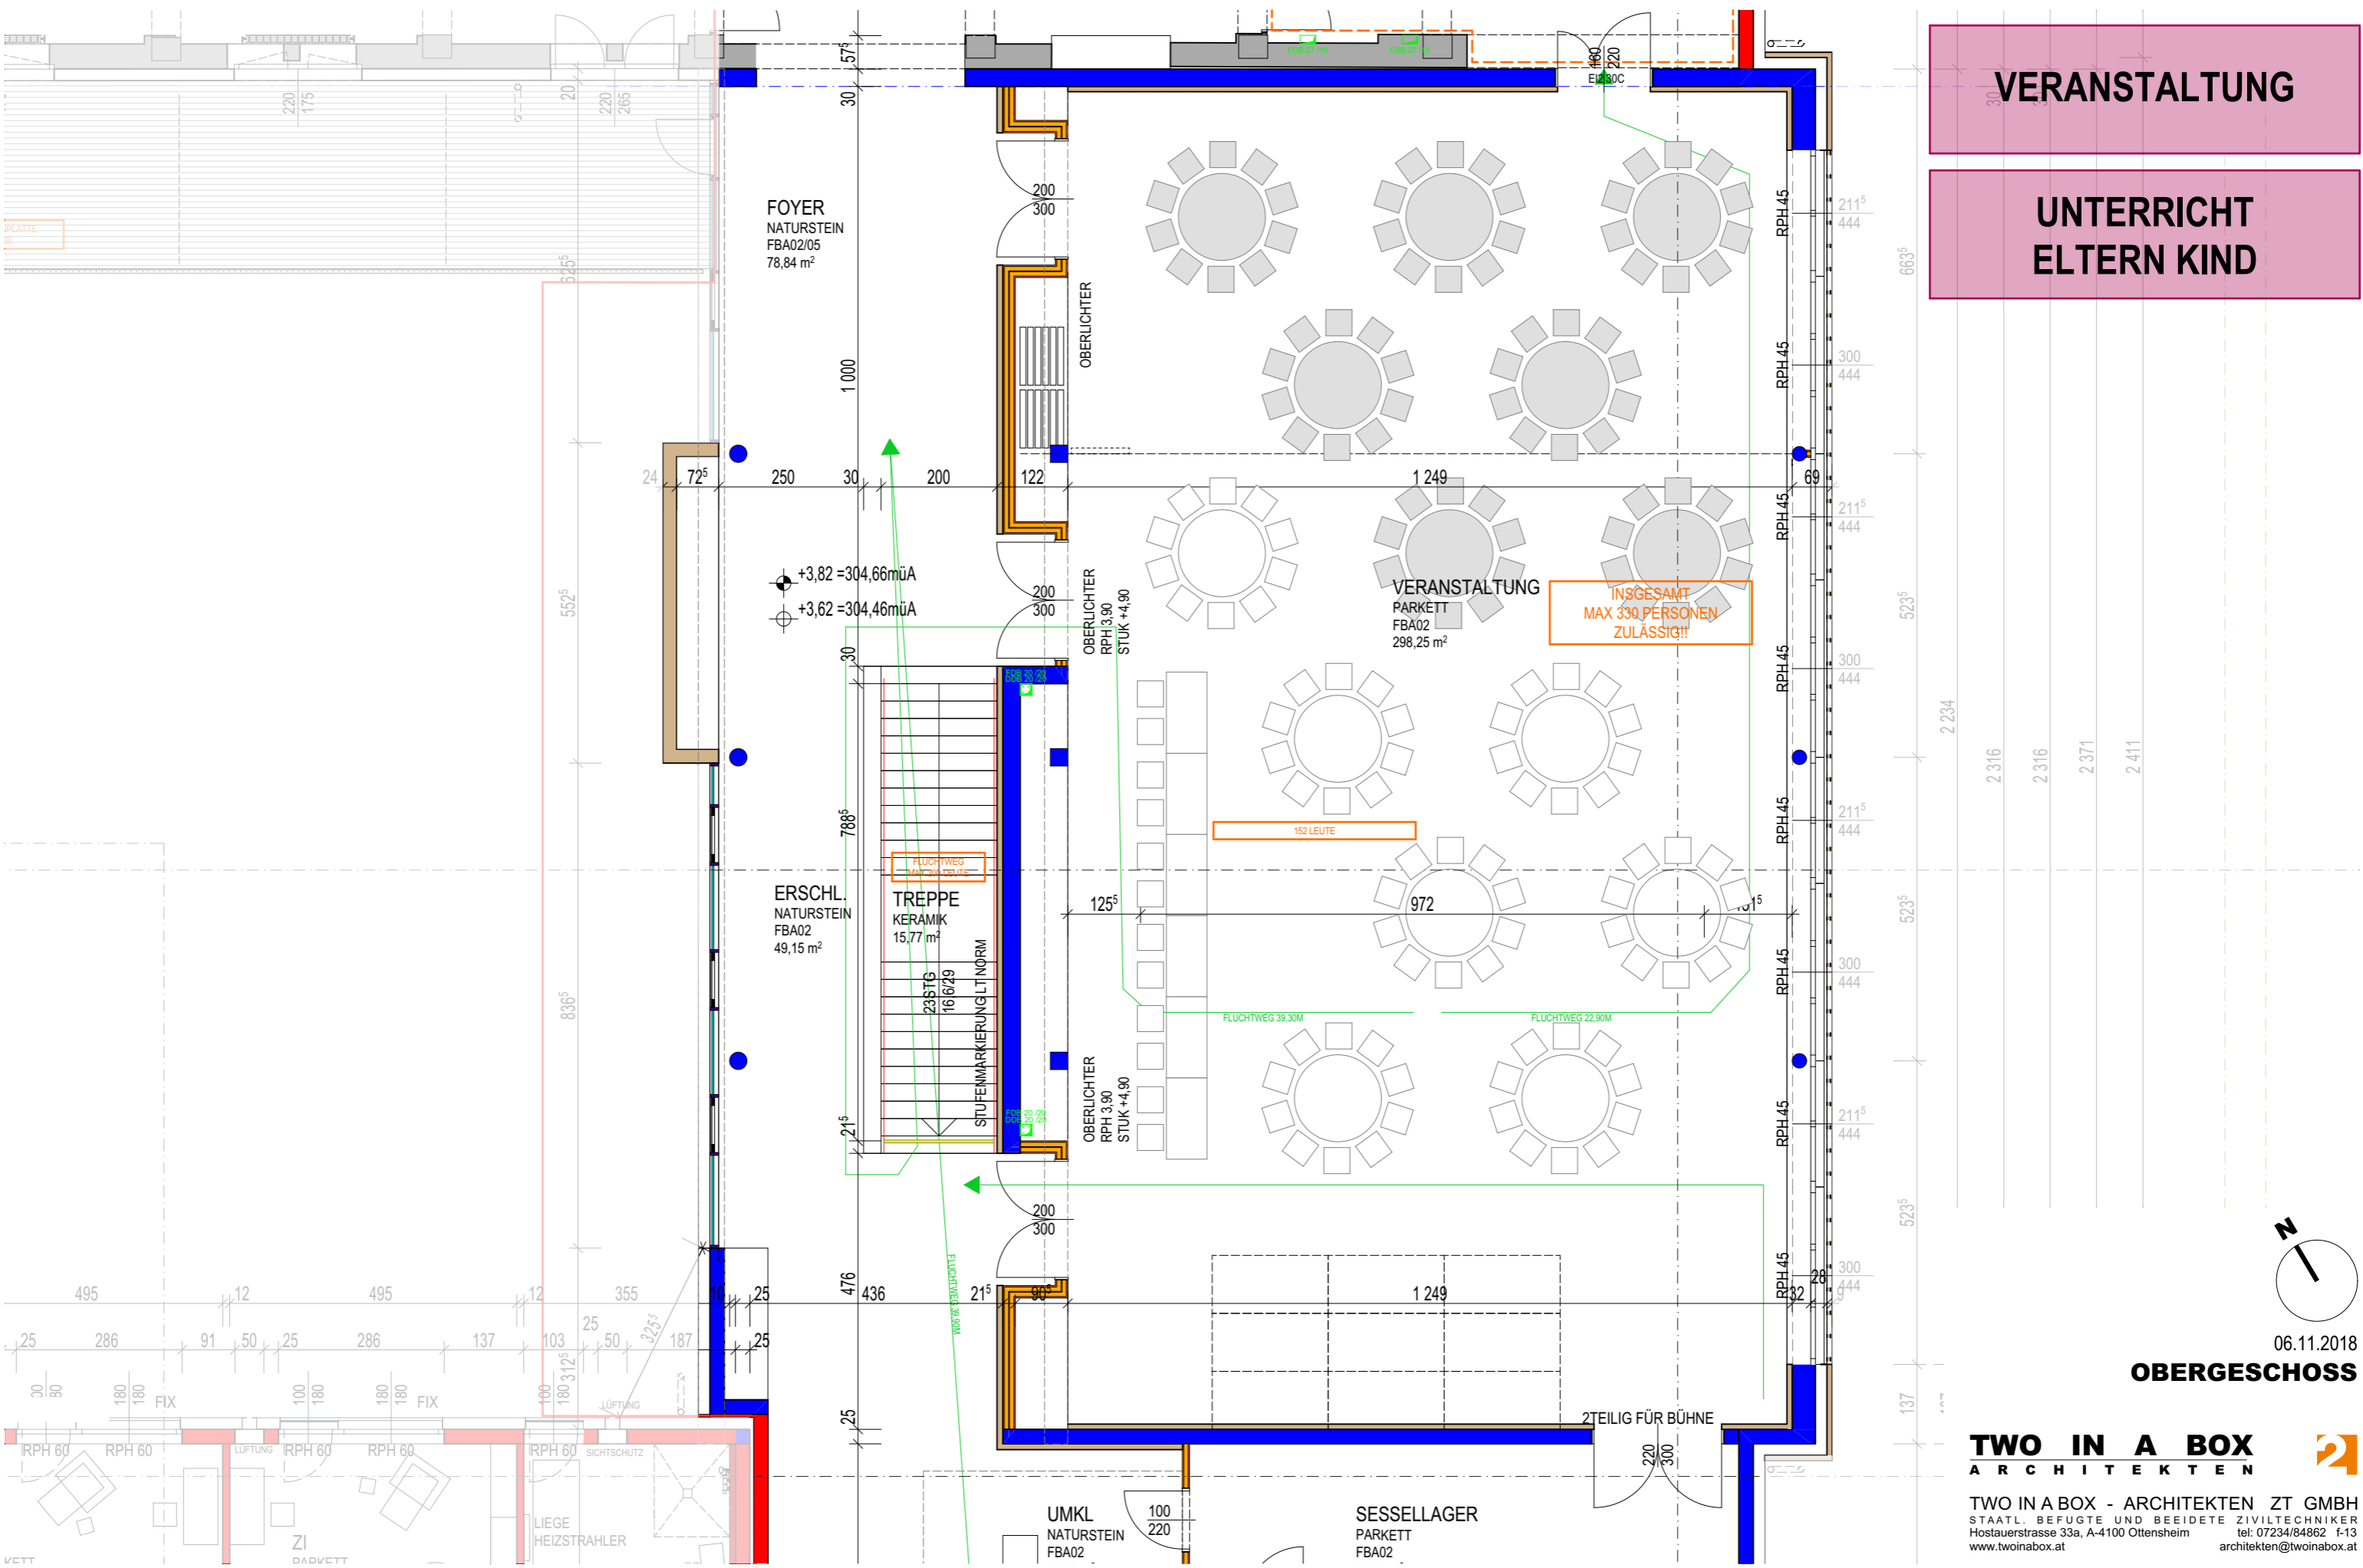


VERANSTALTUNG

**UNTERRICHT
ELTERN KIND**

06.11.2018
OBERGESCHOSS


TWO IN A BOX
ARCHITEKTEN

TWO IN A BOX - ARCHITEKTEN ZT GMBH
STAATL. BEFUGTE UND BEEIDETE ZIVILTECHNIKER
Hostauerstrasse 33a, A-4100 Ottensheim tel: 07234/84862 1-13
www.twinbox.at architekten@twinbox.at

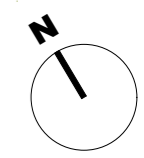

GEMEINDEZENTRUM+WOHNEINRICHTUNG FÜR MENSCHEN MIT BEHINDERUNG

KATSDORF

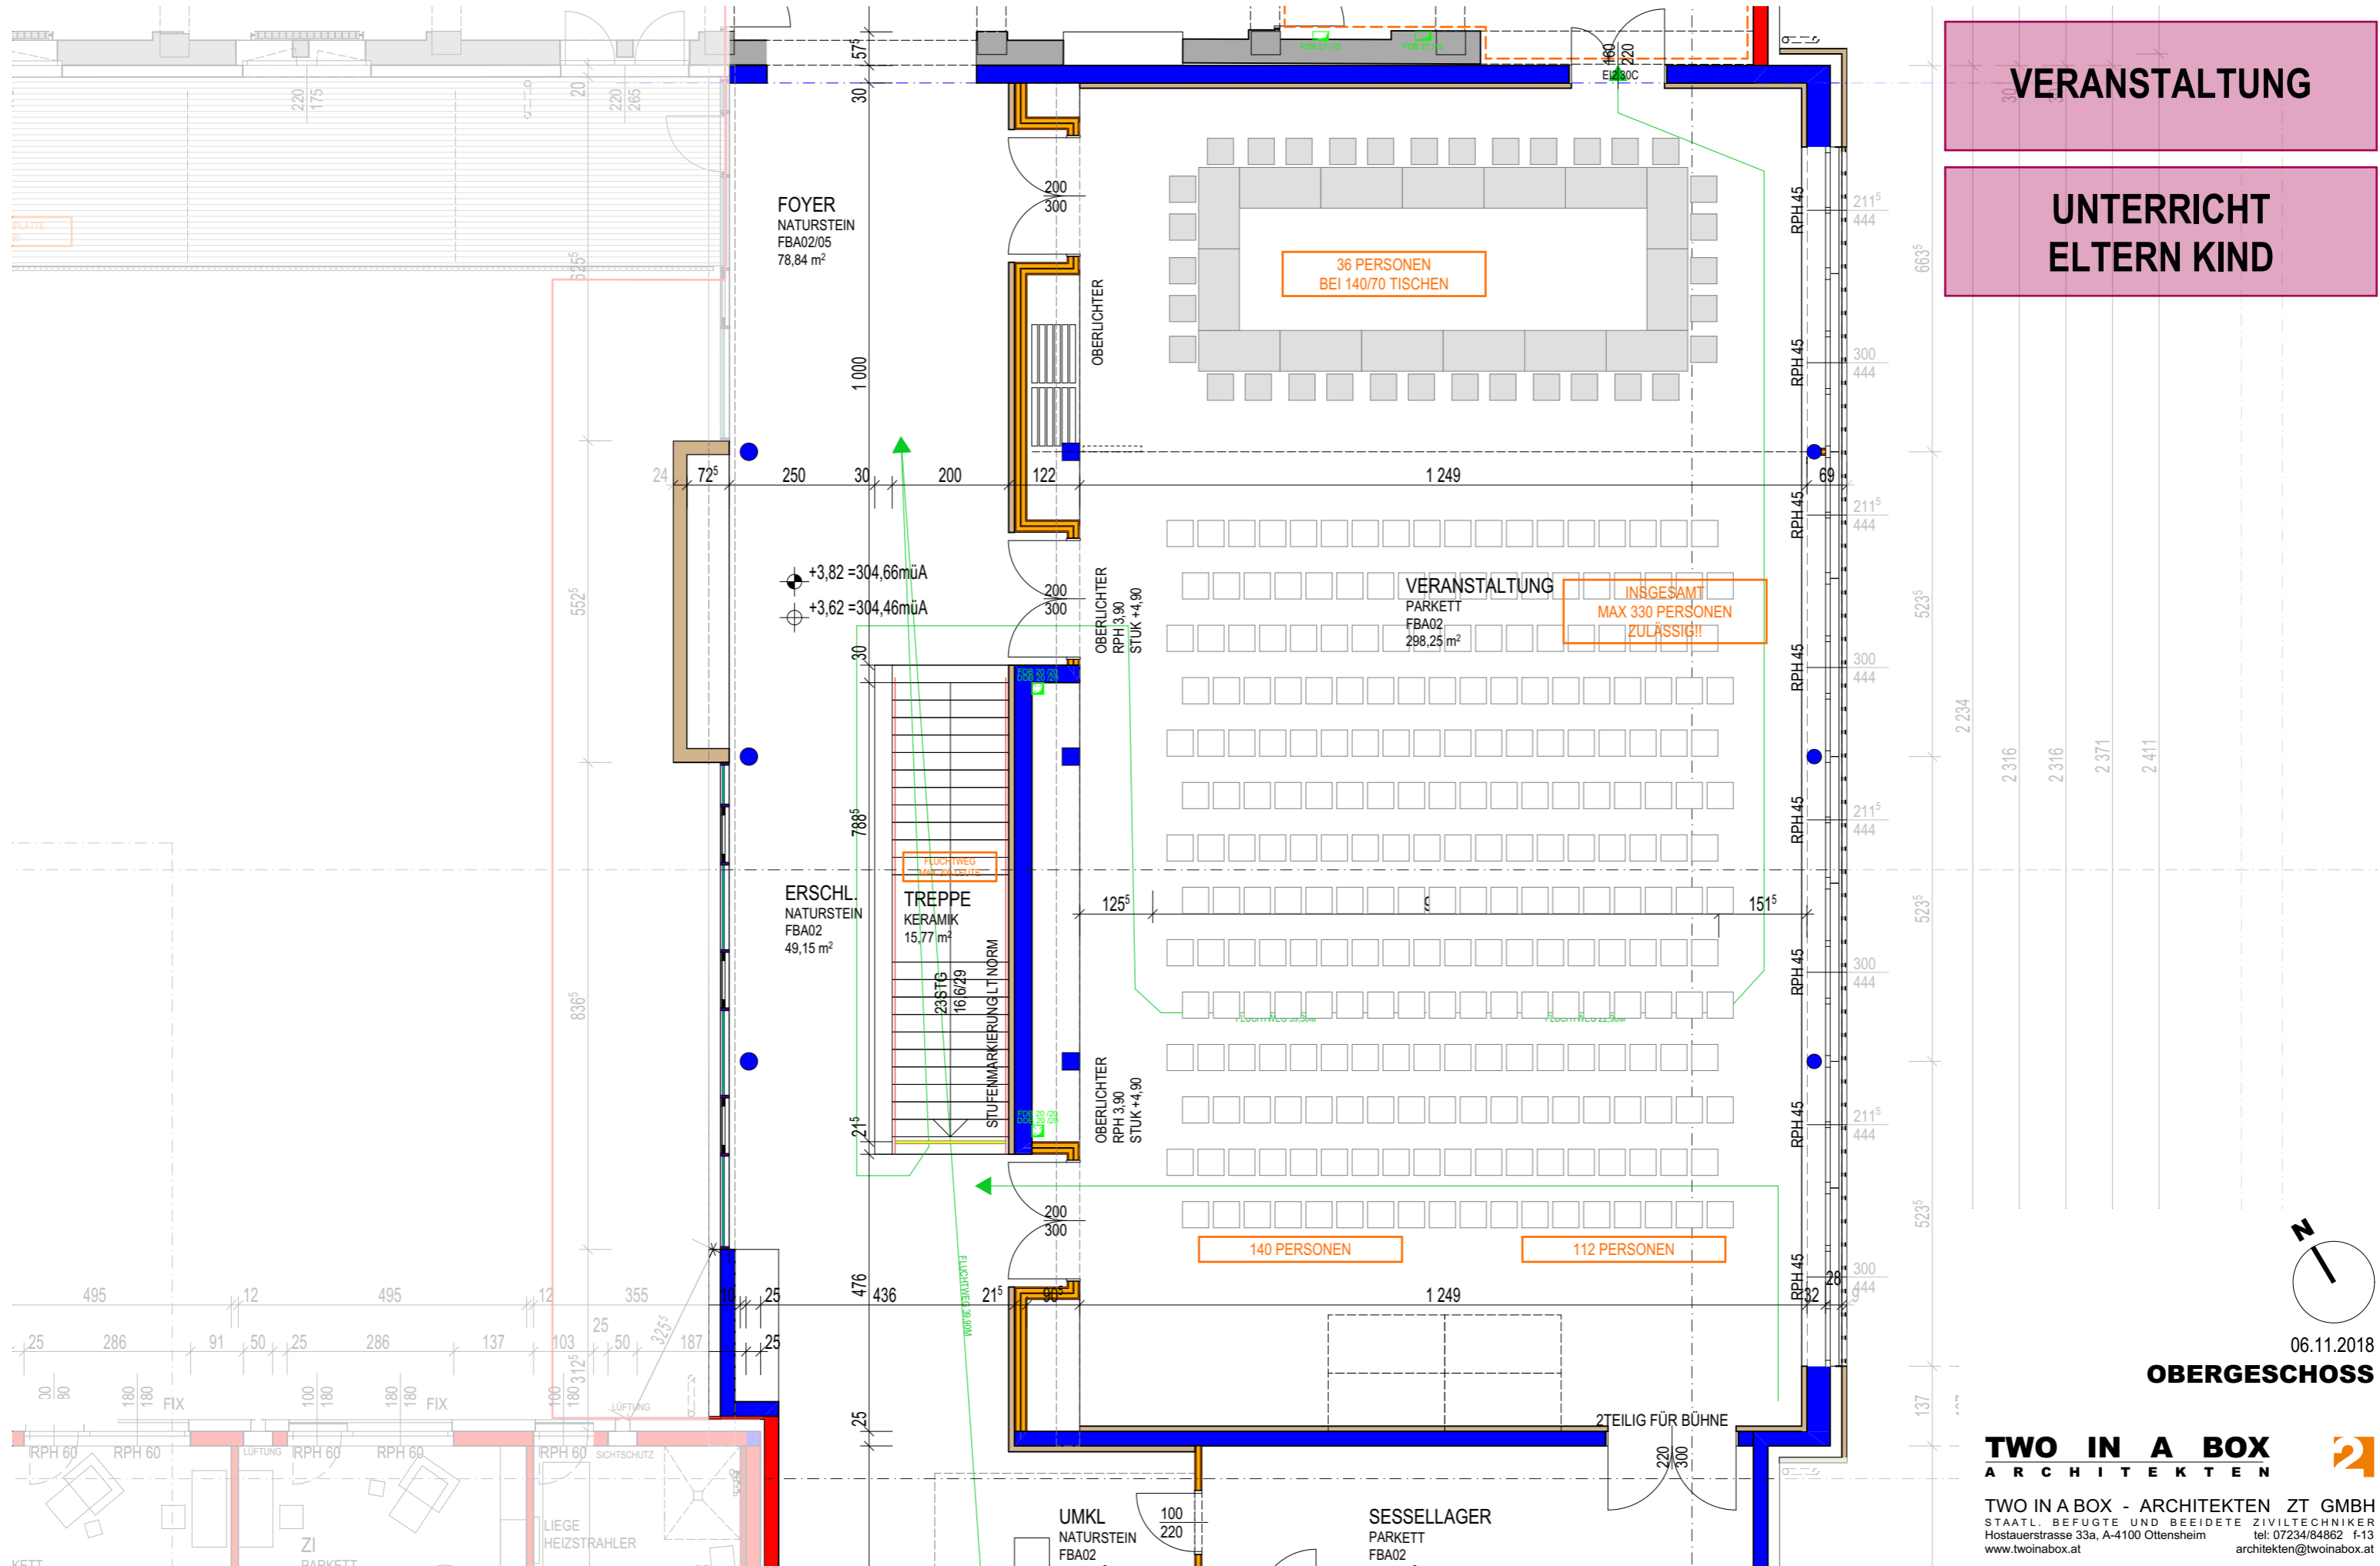


VERANSTALTUNG

**UNTERRICHT
ELTERN KIND**

**INSGESAMT
MAX 330 PERSONEN
ZULÄSSIG!!**

140 PERSONEN

112 PERSONEN

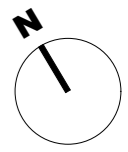


06.11.2018

OBERGESCHOSS

**TWO IN A BOX
ARCHITEKTEN**

TWO IN A BOX - ARCHITEKTEN ZT GMBH
STAATL. BEFUGTE UND BEISETZTE ZIVILTECHNIKER
Hostauerstrasse 33a, A-4100 Ottensheim tel: 07234/84862 1-13
www.twinbox.at architekten@twinbox.at

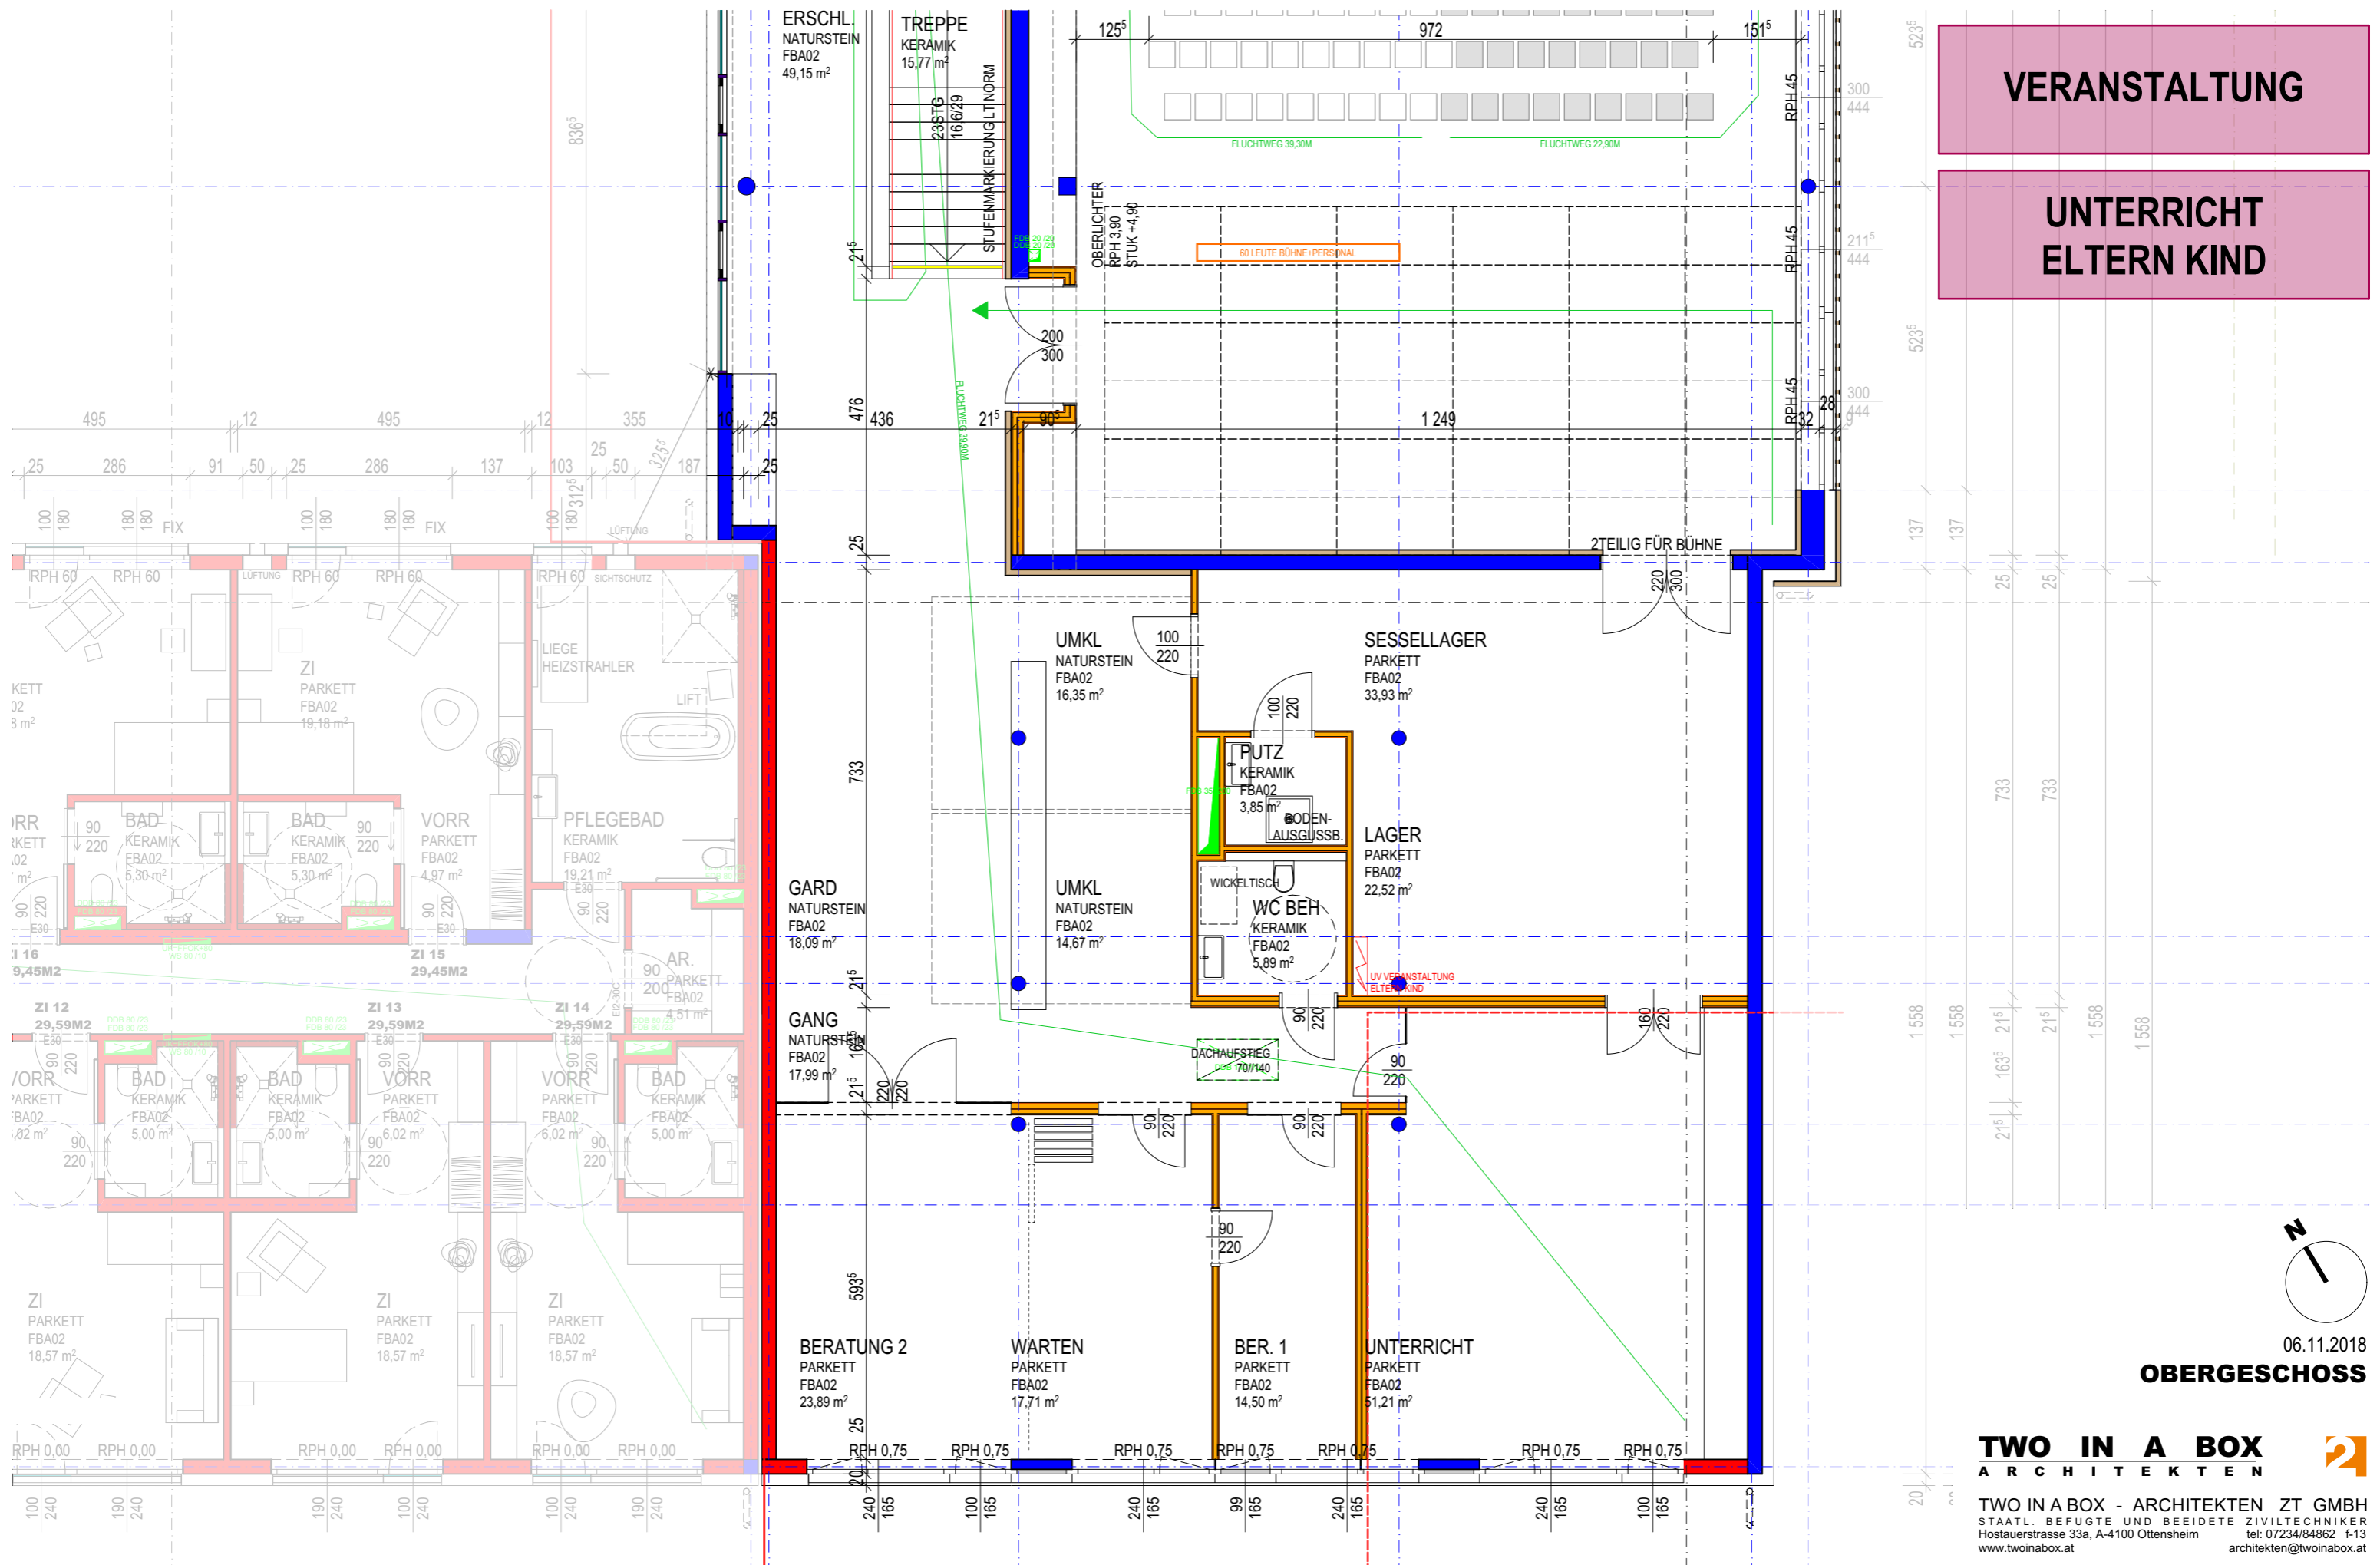

VERANSTALTUNG

**UNTERRICHT
ELTERN KIND**





06.11.2018

OBERGESCHOSS

**TWO IN A BOX
ARCHITECTEN**

TWO IN A BOX - ARCHITECTEN ZT GMBH
 STAATL. BEFUGTE UND BEISETZTE ZIVILTECHNIKER
 Hostauerstrasse 33a, A-4100 Ottensheim tel: 07234/84862 f-13
 www.twinbox.at architekten@twinbox.at

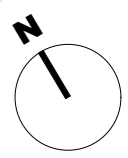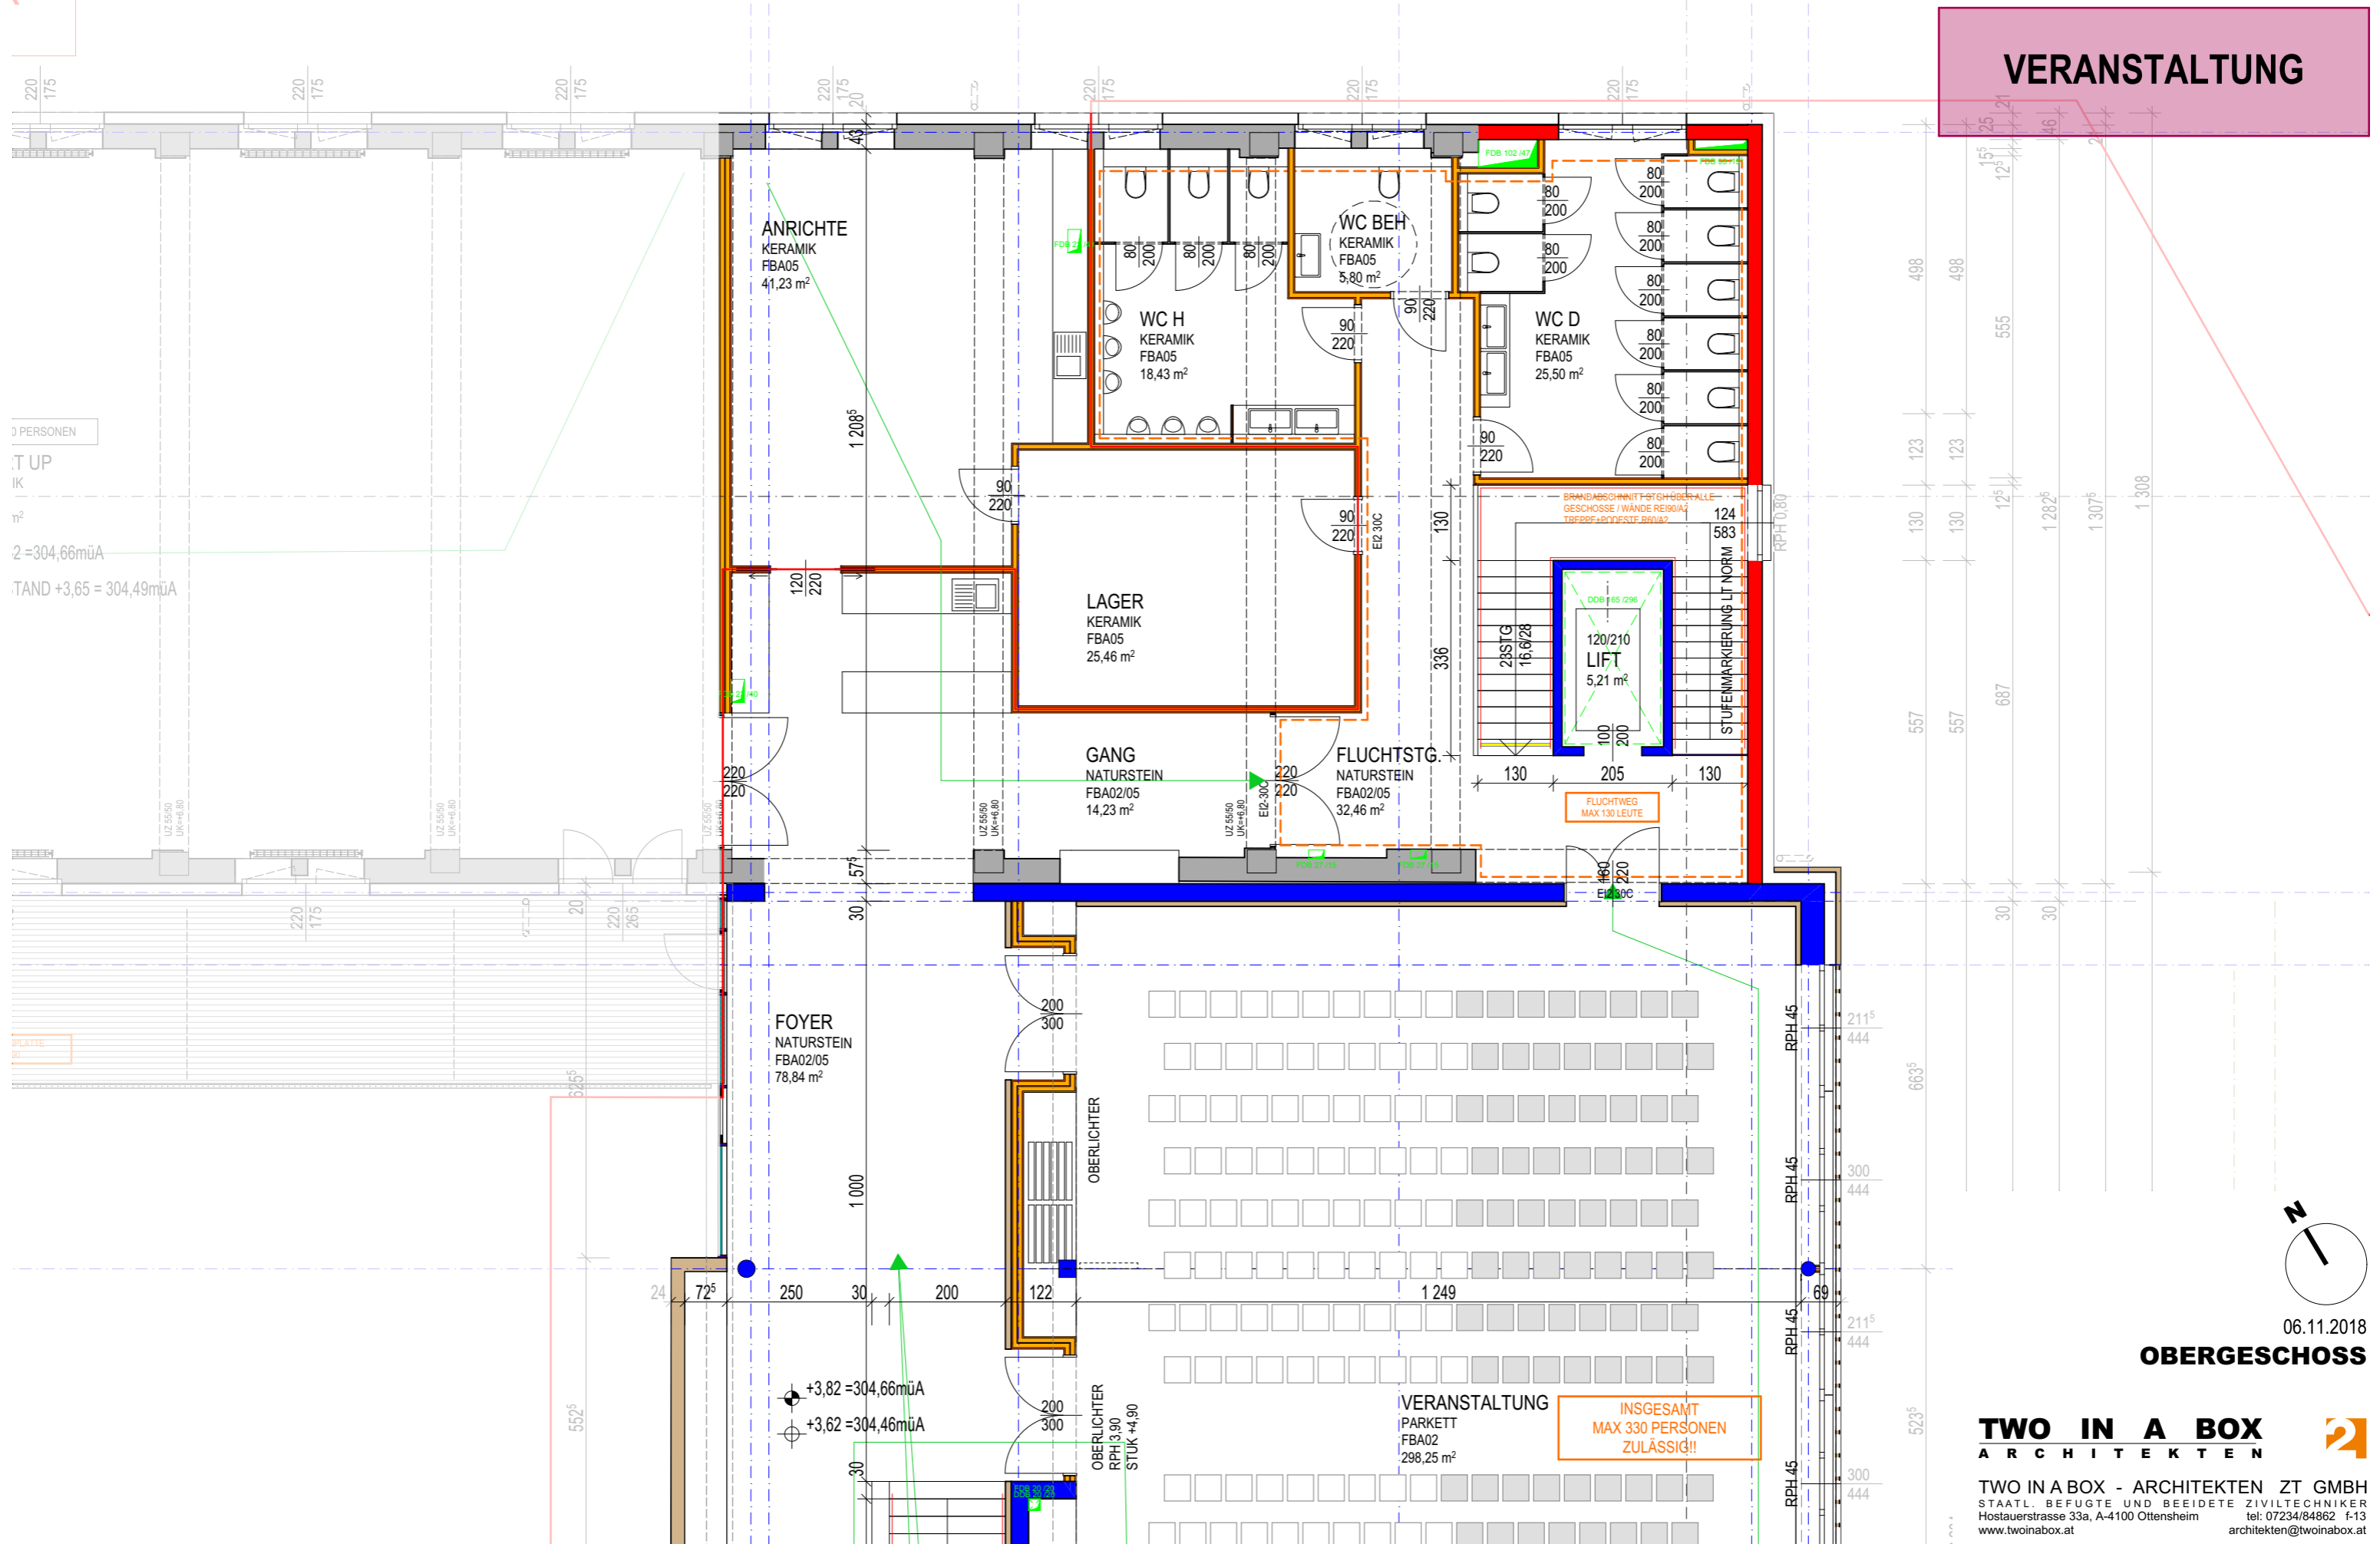


06.11.2018

OBERGESCHOSS


TWO IN A BOX
ARCHITEKTEN

TWO IN A BOX - ARCHITEKTEN ZT GMBH
STAATL. BEFUGTE UND BEEIDETE ZIVILTECHNIKER
Hostauerstrasse 33a, A-4100 Ottensheim tel: 07234/84862 f-13
www.twinbox.at architekten@twinbox.at

START UP

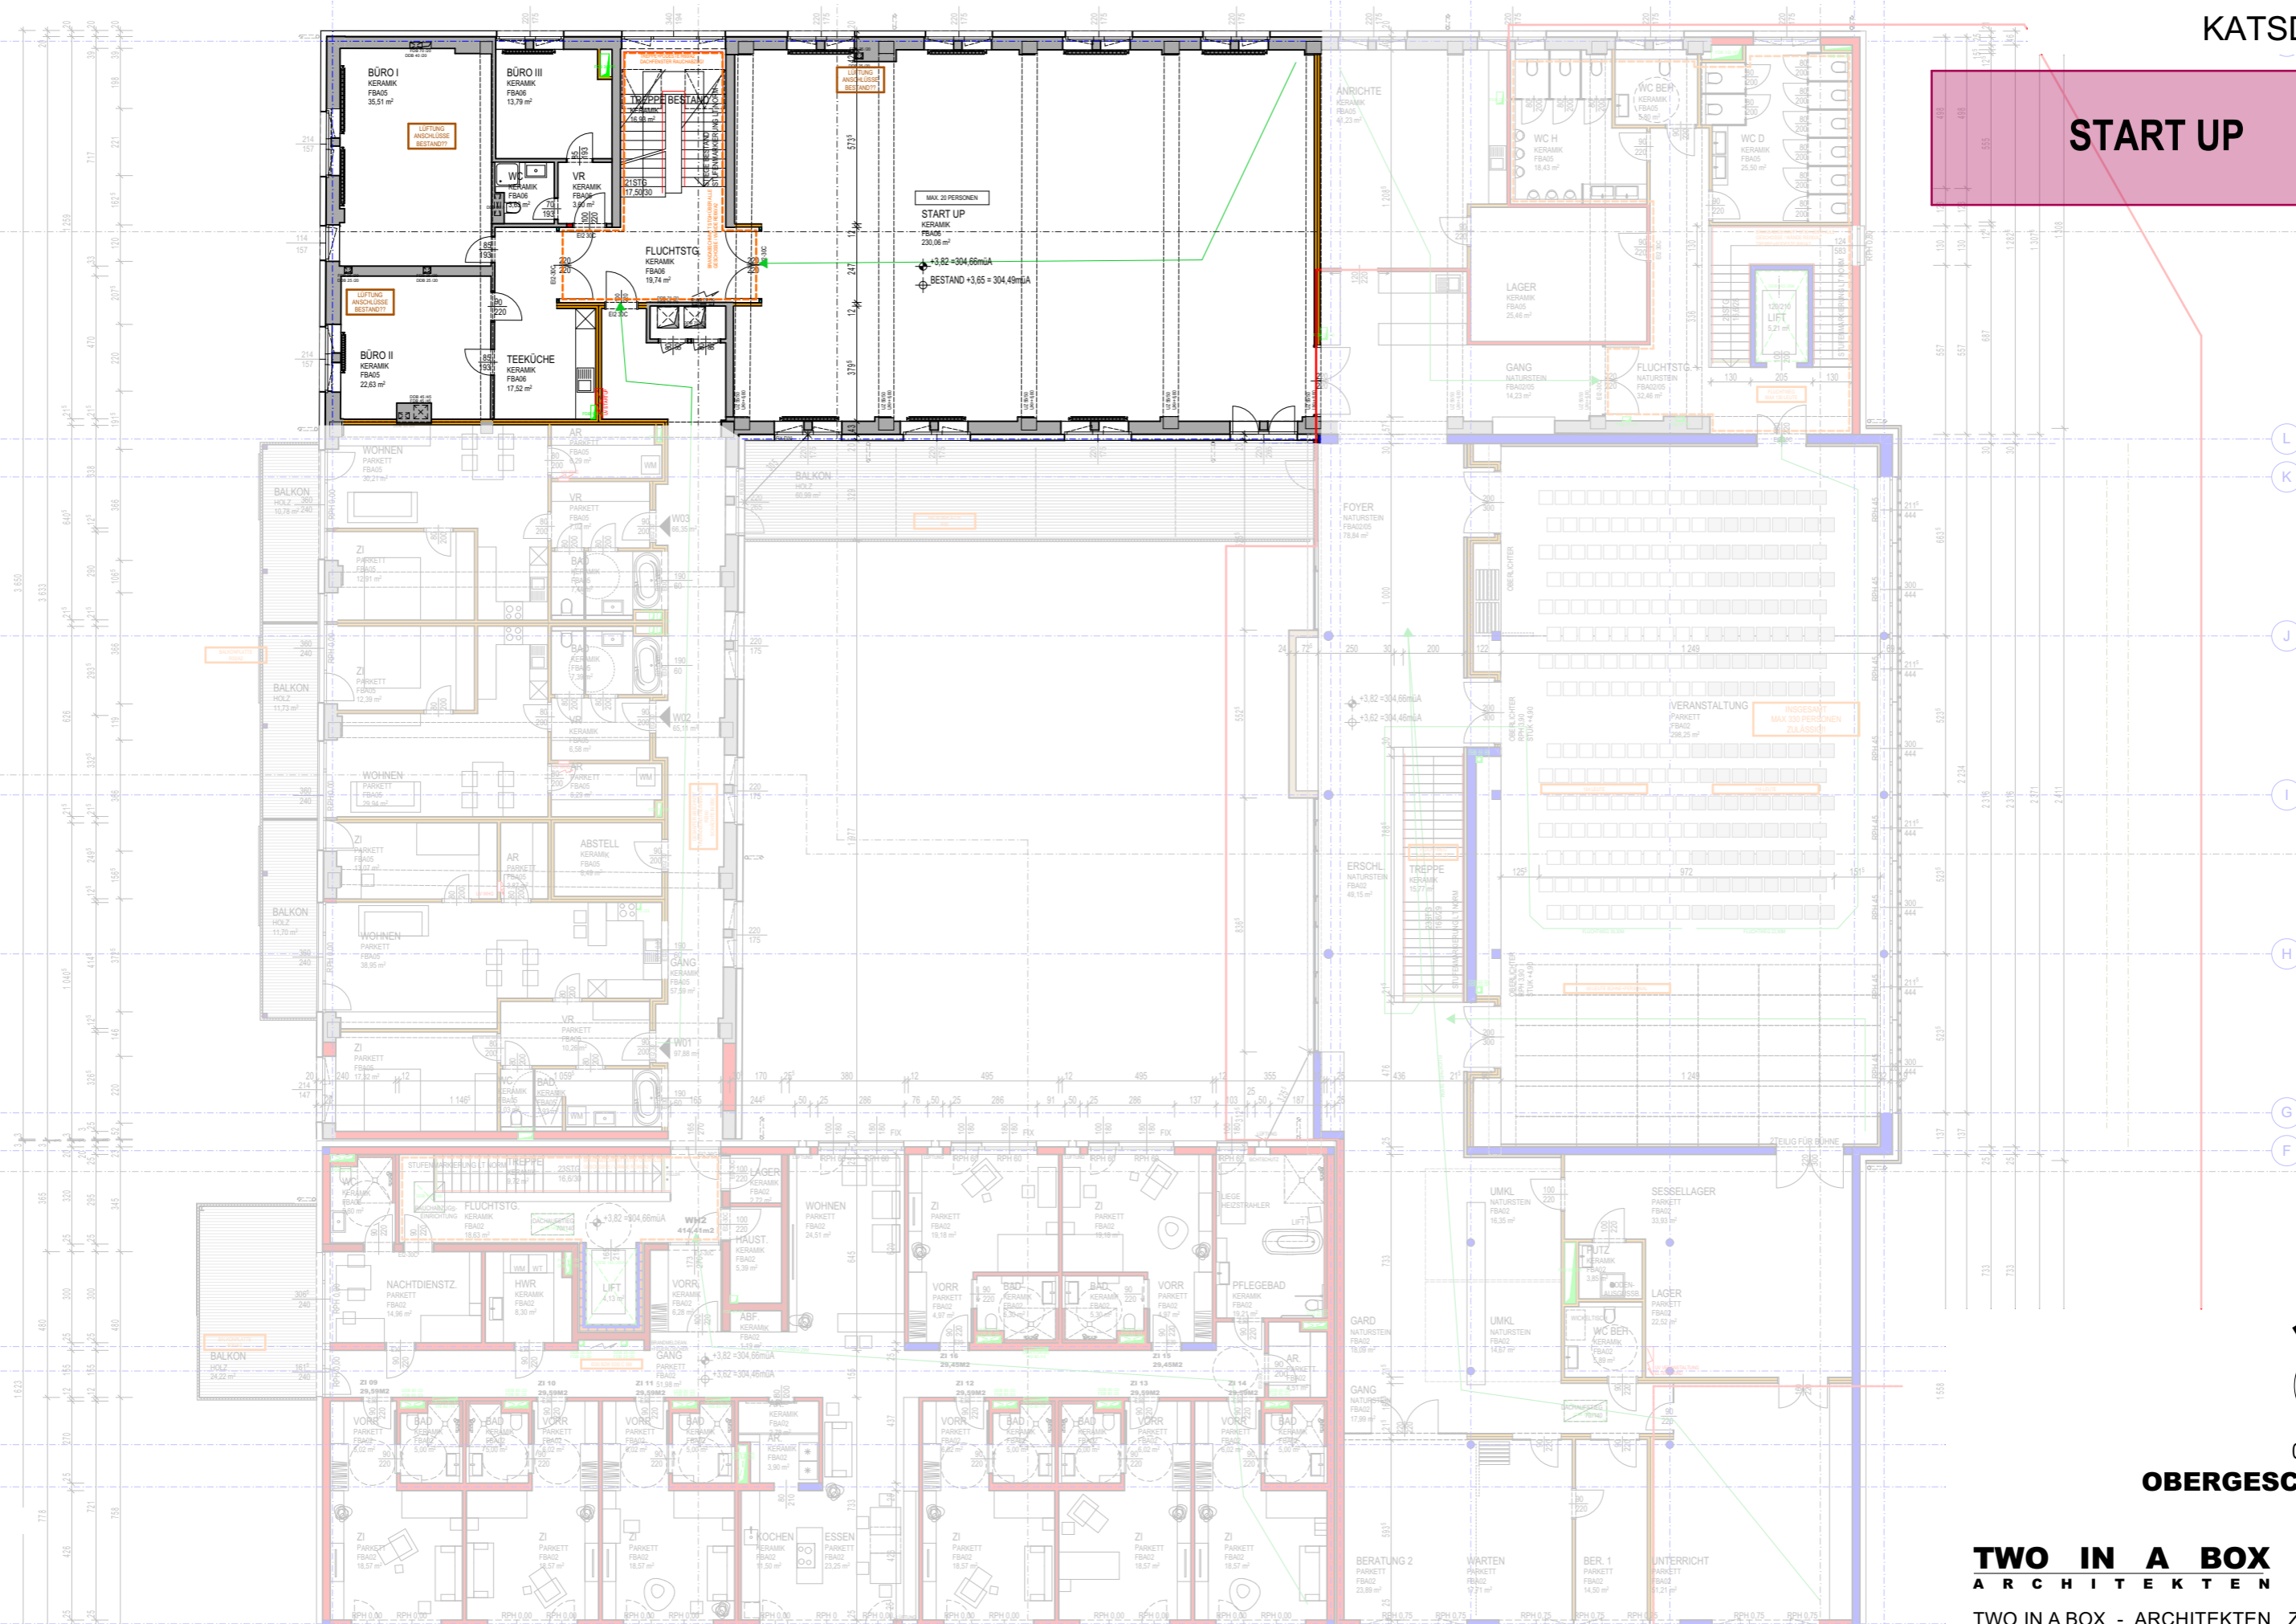

L
K
J
I
H
G
F

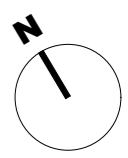

06.11.2018



OBERGESCHOSS

TWO IN A BOX
ARCHITECTEN

TWO IN A BOX - ARCHITECTEN ZT GMBH
STAATL. BEFUGTE UND BEISETZTE ZIVILTECHNIKER
Hostauerstrasse 33a, A-4100 Ottensheim tel: 07234/84862 1-13
www.twinbox.at architekten@twinbox.at

START UP

ACHTUNG ABWEICHUNGEN
FENSTER UND STATIK
OG ZU EG
GEOMETER

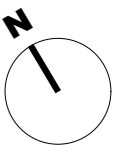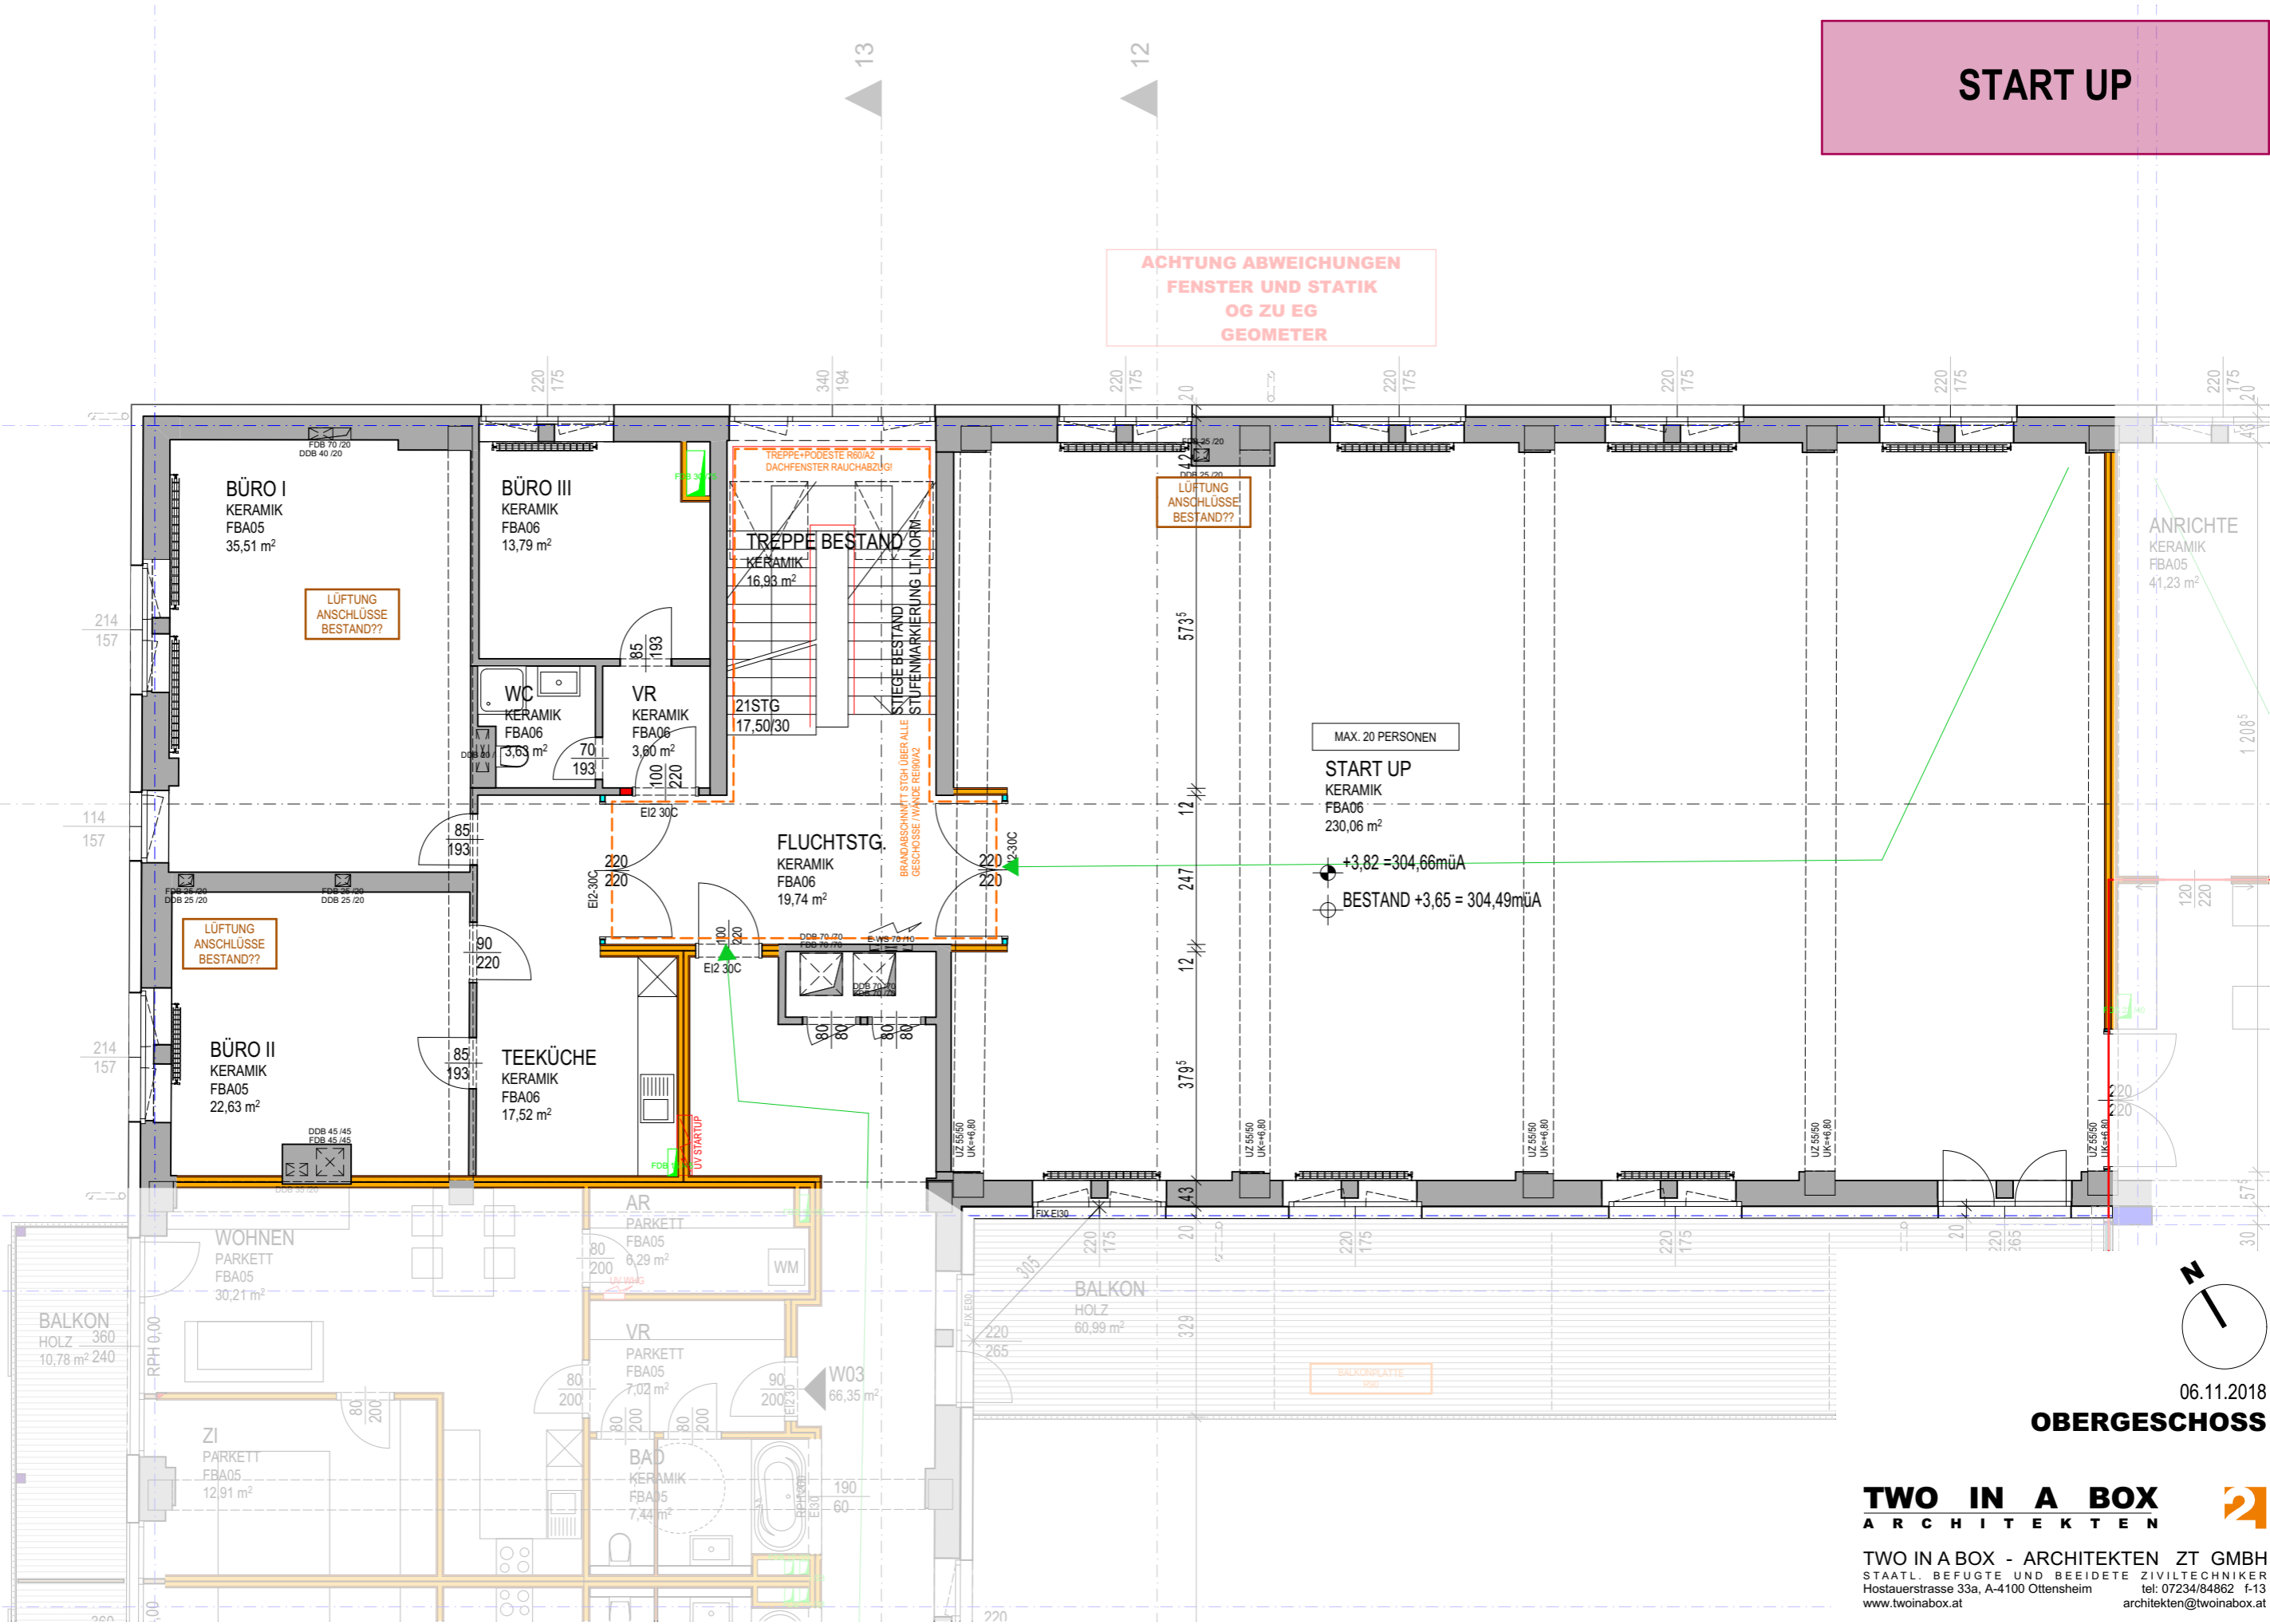


06.11.2018

OBERGESCHOSS

TWO IN A BOX
ARCHITEKTEN

TWO IN A BOX - ARCHITEKTEN ZT GMBH
STAATL. BEFUGTE UND BEISETZTE ZIVILTECHNIKER
Hostauerstrasse 33a, A-4100 Ottensheim tel: 07234/84862 f-13
www.twinbox.at architekten@twinbox.at

WOHNUNGEN

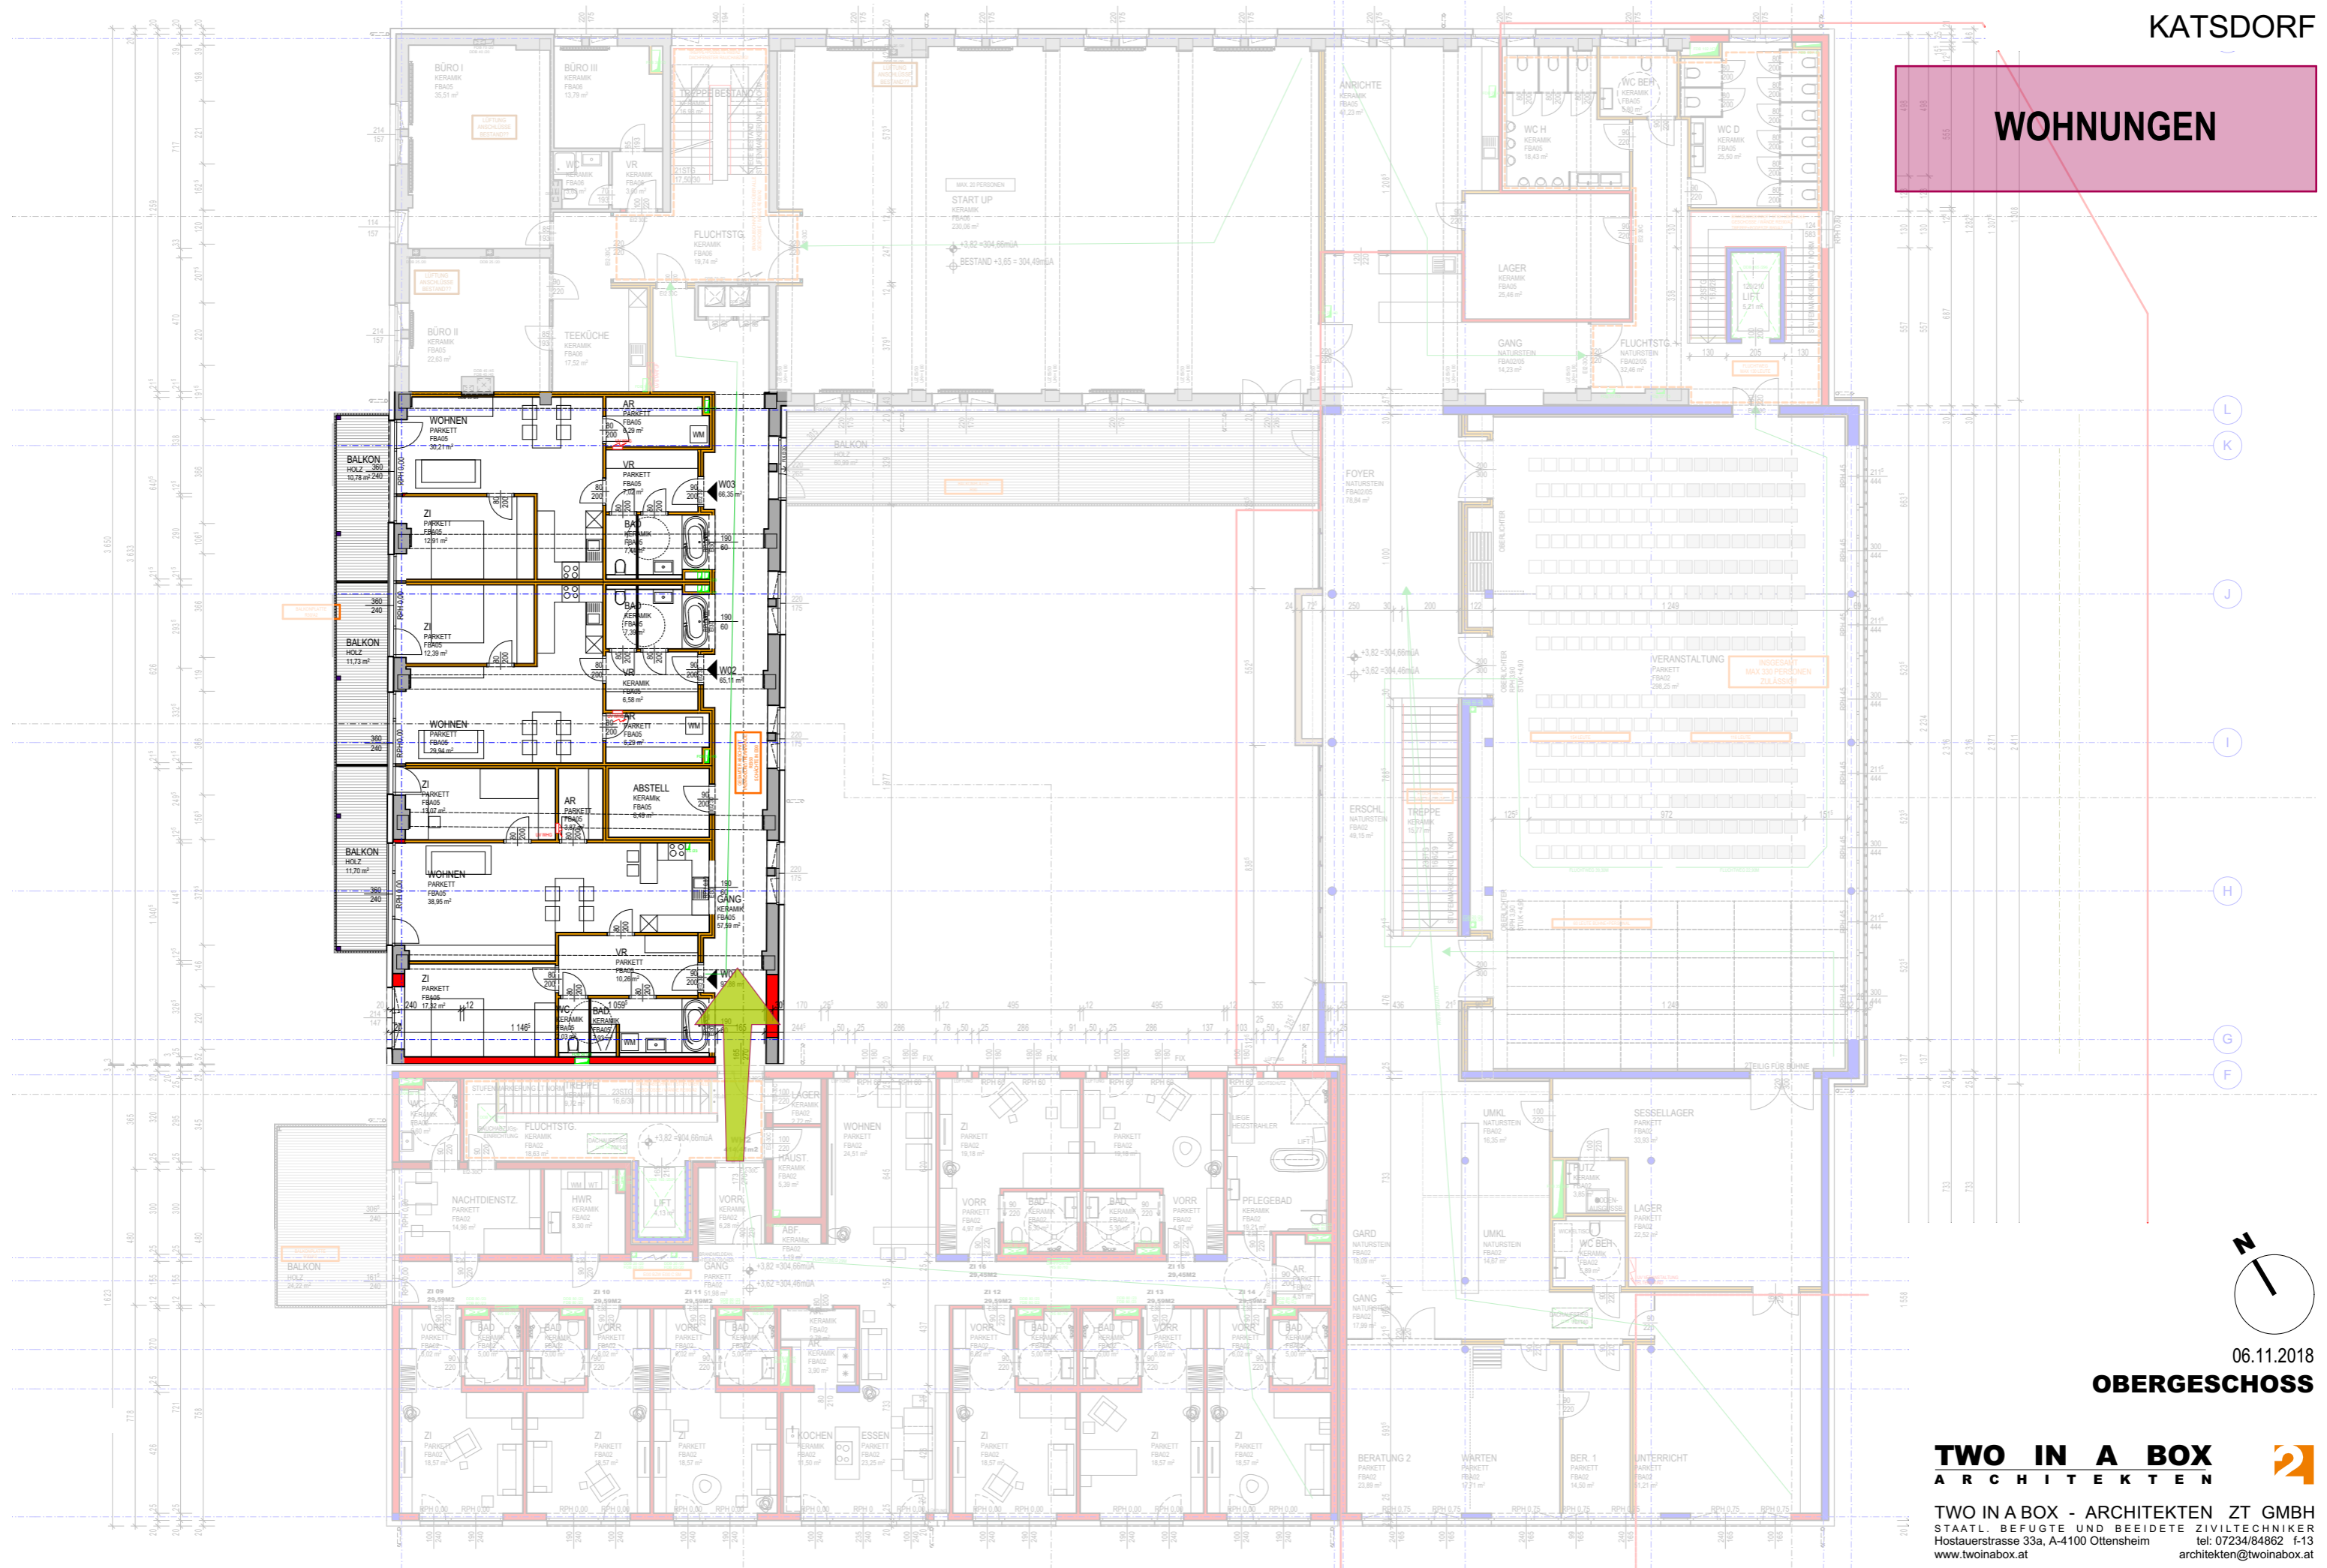


L
K

J

I

H

G
F

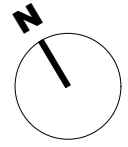


06.11.2018


OBERGESCHOSS

TWO IN A BOX
ARCHITECTEN

TWO IN A BOX - ARCHITECTEN ZT GMBH
STAATL. BEFUGTE UND BEISETZTE ZIVILTECHNIKER
Hostauerstrasse 33a, A-4100 Ottensheim tel: 07234/84862 1-13
www.twinbox.at architekten@twinbox.at

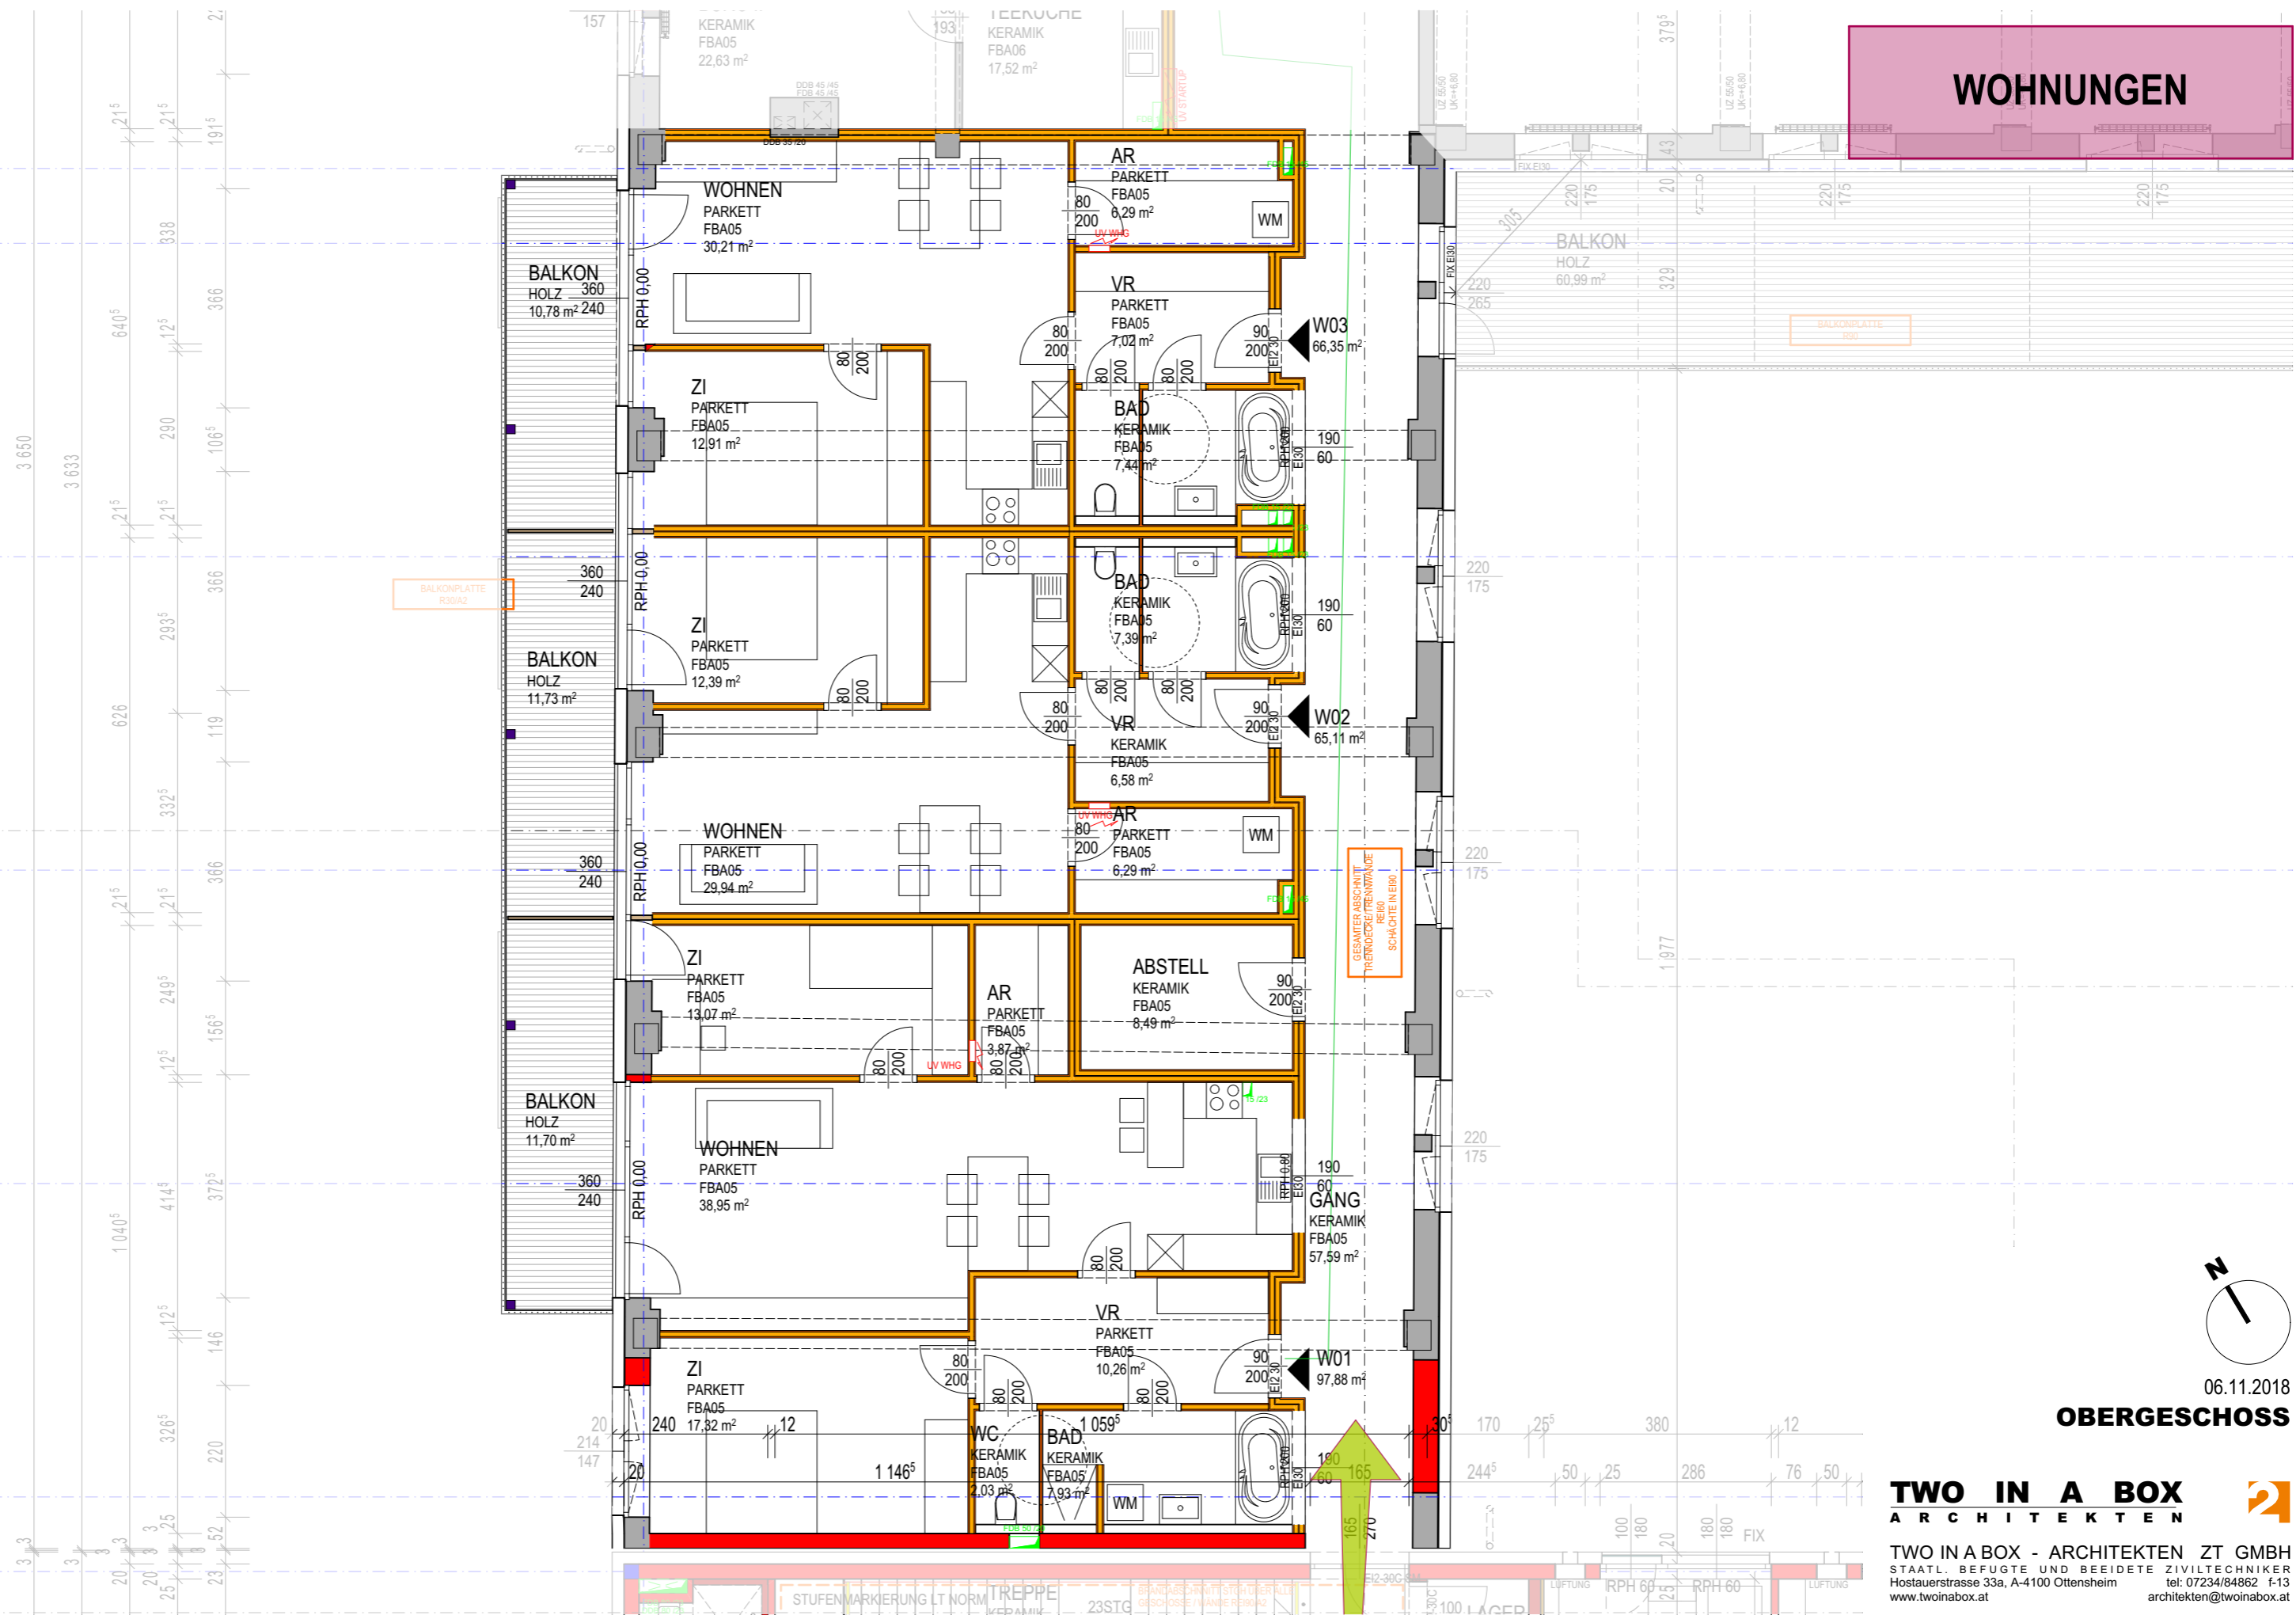

WOHNUNGEN

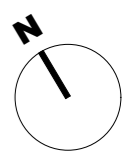

06.11.2018


OBERGESCHOSS

TWO IN A BOX ARCHITEKTEN

TWO IN A BOX - ARCHITEKTEN ZT GMBH
 STAATL. BEFUGTE UND BEEIDETE ZIVILTECHNIKER
 Hostauerstrasse 33a, A-4100 Ottensheim tel: 07234/84862 f-13
 www.twinbox.at architekten@twinbox.at


GEMEINDEZENTRUM+WOHNEINRICHTUNG FÜR MENSCHEN MIT BEHINDERUNG

KATSDORF

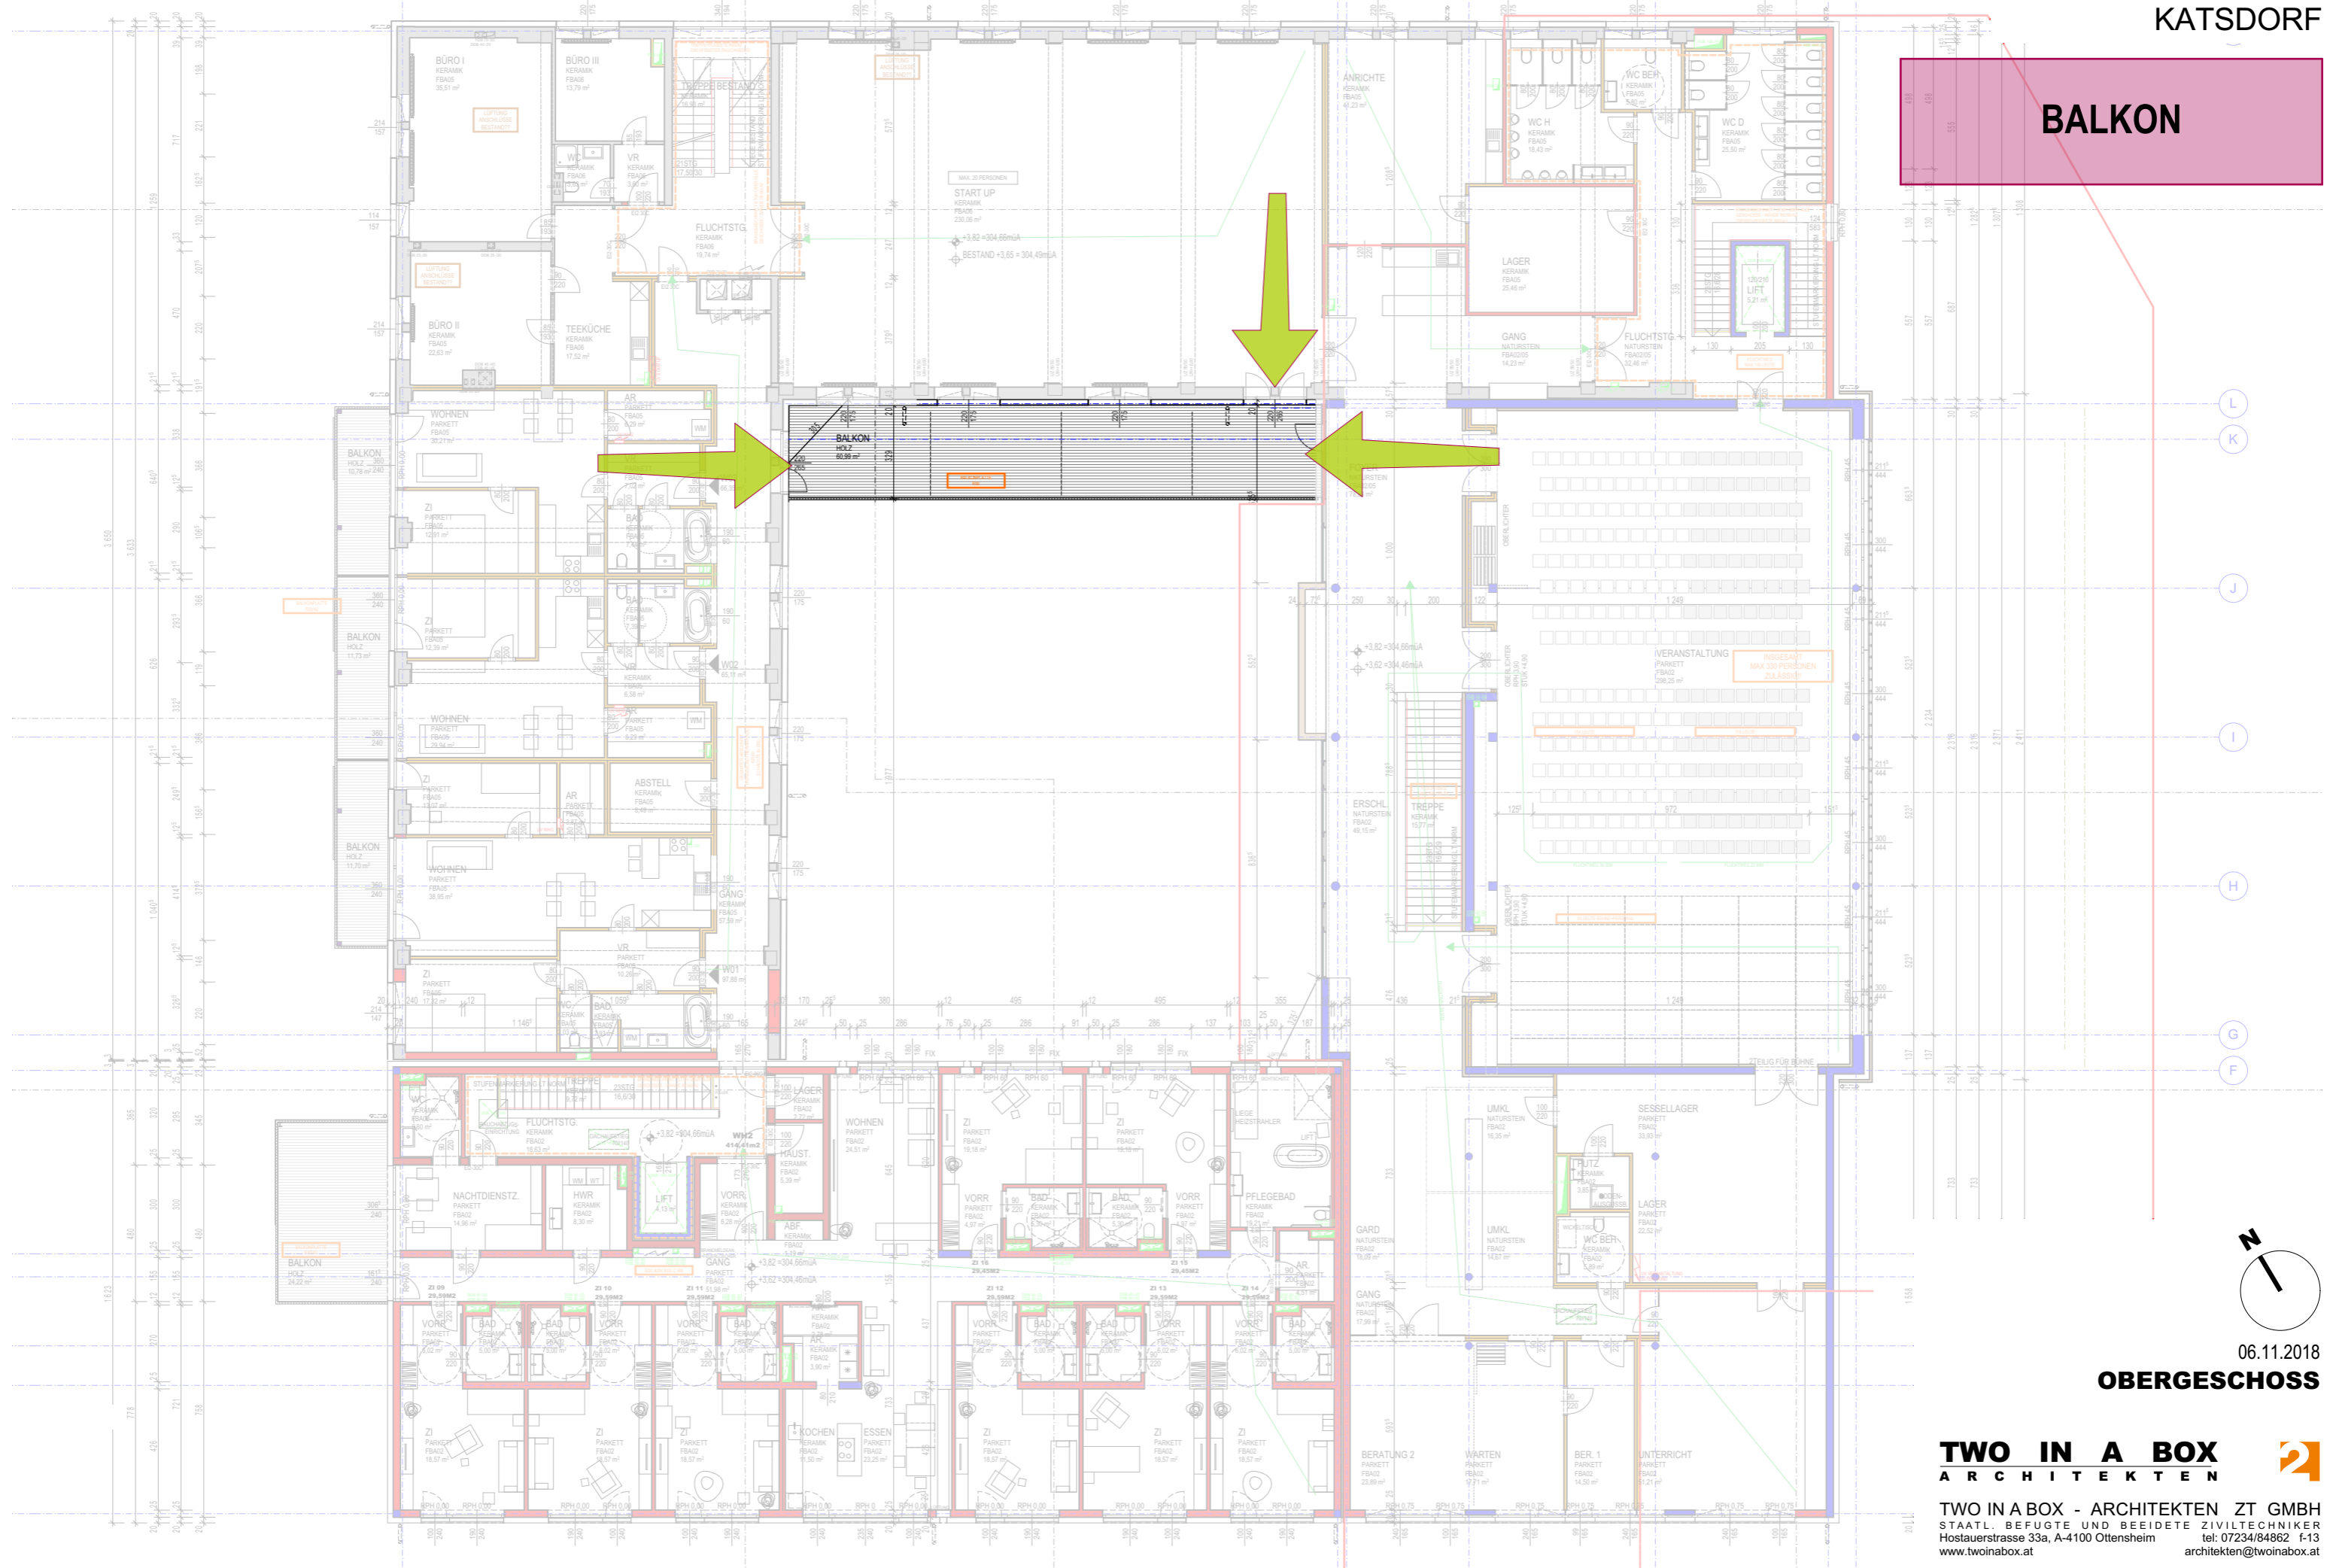

BALKON

L
K
J
I
H
G
F

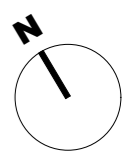


06.11.2018

OBERGESCHOSS

TWO IN A BOX
ARCHITECTEN

TWO IN A BOX - ARCHITECTEN ZT GMBH
STAATL. BEFUGTE UND BEISETZTE ZIVILTECHNIKER
Hostauerstrasse 33a, A-4100 Ottensheim tel: 07234/84862 1-13
www.twinbox.at architekten@twinbox.at

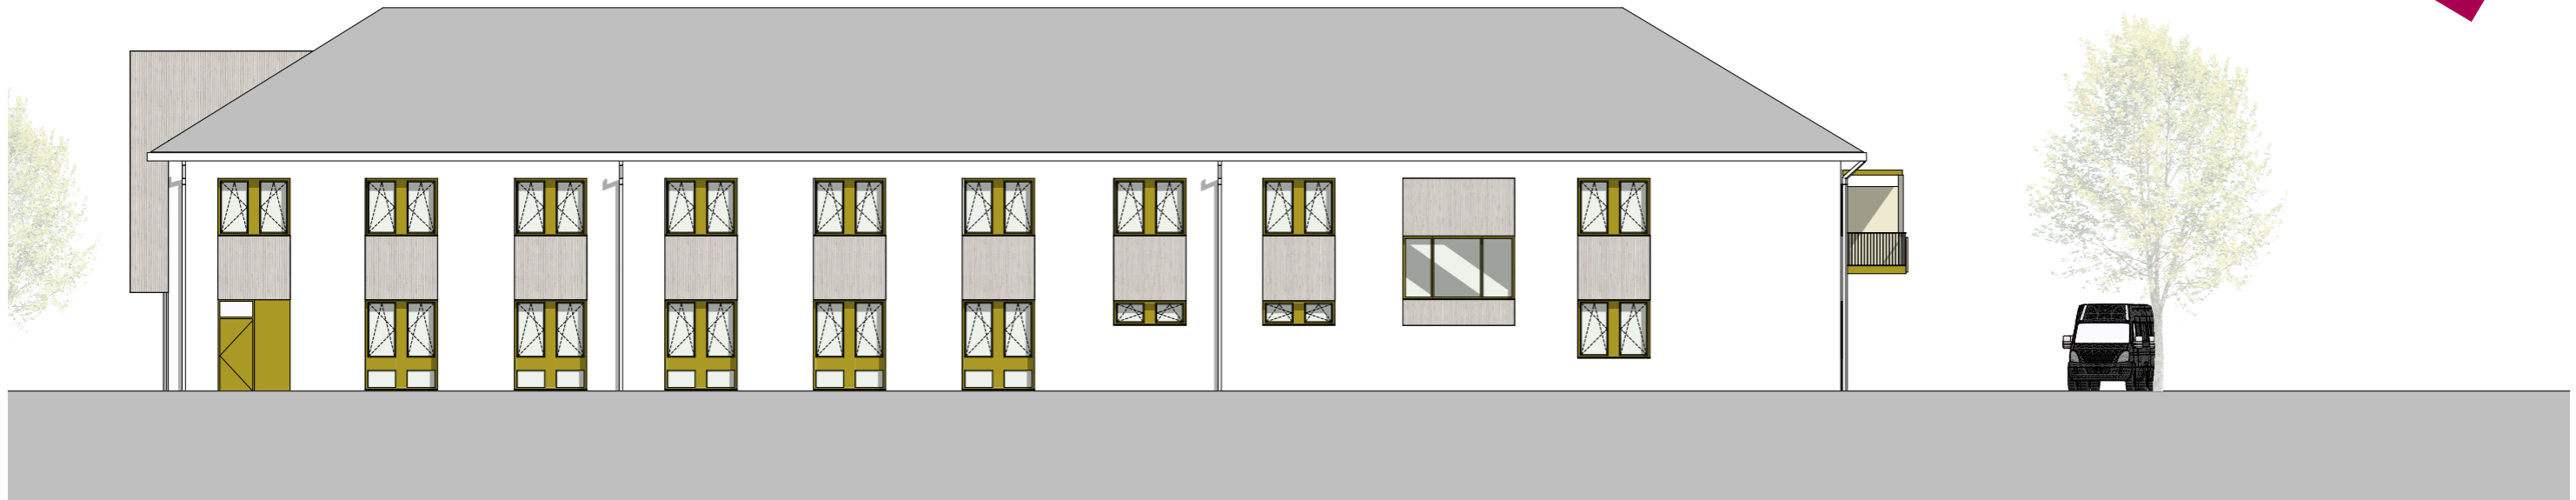

ANSICHT NORD





ANSICHT WEST

06.11.2018

ANSICHT WEST | NORD

TWO IN A BOX
ARCHITEKTEN

TWO IN A BOX - ARCHITEKTEN ZT GMBH
STAATL. BEFUGTE UND BEEIDETE ZIVILTECHNIKER
Hostauerstrasse 33a, A-4100 Ottensheim tel: 07234/84862 f-13
www.twoinabox.at architekten@twoinabox.at

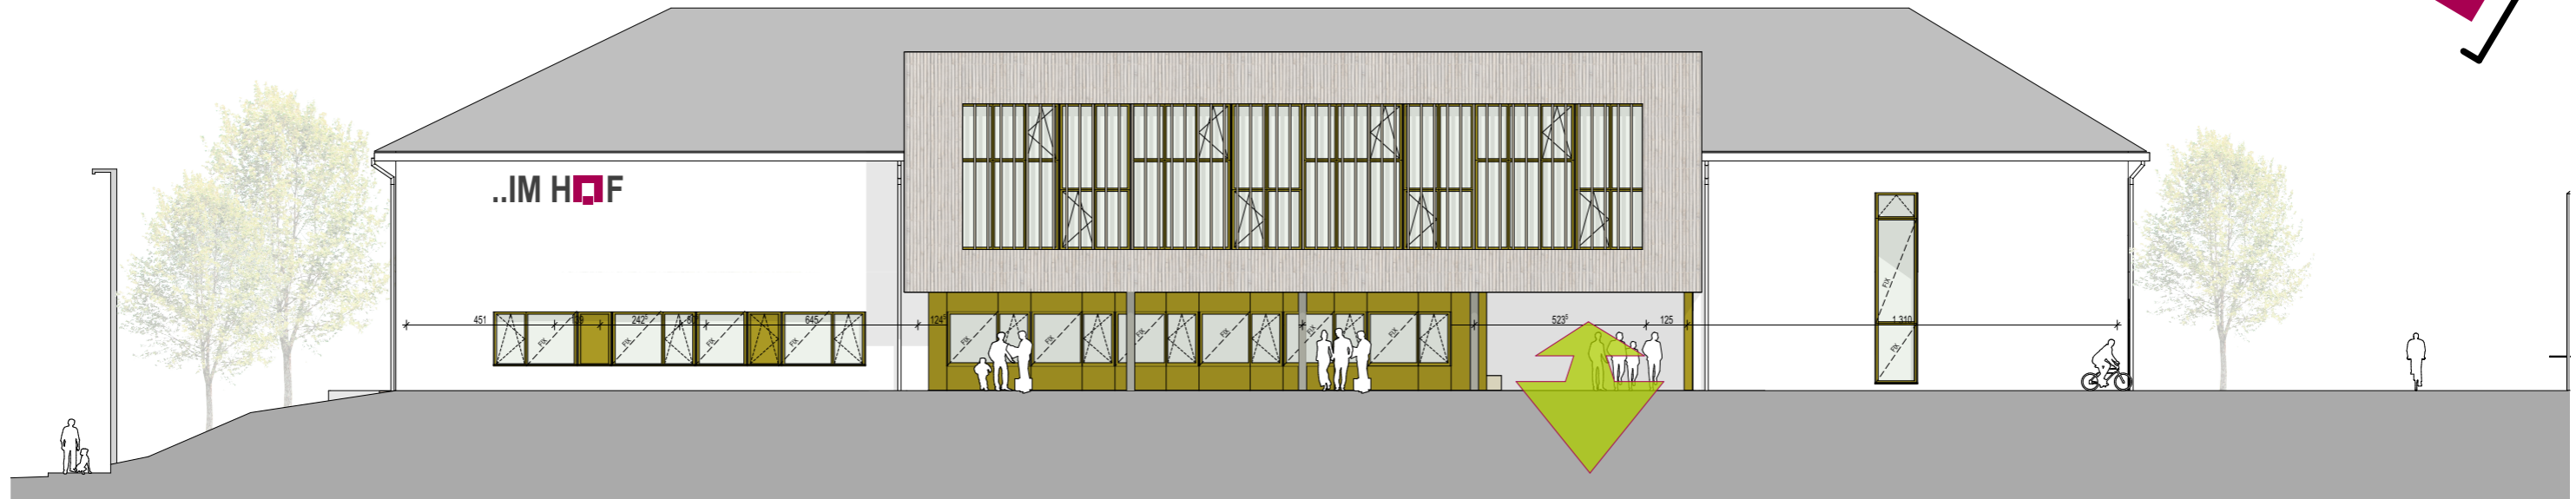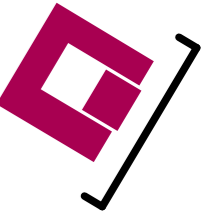

ANSICHT OST



ANSICHT SÜD

06.11.2018

ANSICHT OST | SÜD


TWO IN A BOX
ARCHITEKTEN



TWO IN A BOX - ARCHITEKTEN ZT GMBH
STAATL. BEFUGTE UND BEEIDETE ZIVILTECHNIKER
Hostauerstrasse 33a, A-4100 Ottensheim tel: 07234/84862 f-13
www.twoinabox.at architekten@twoinabox.at




ANSICHT HOF VERANSTALTUNG

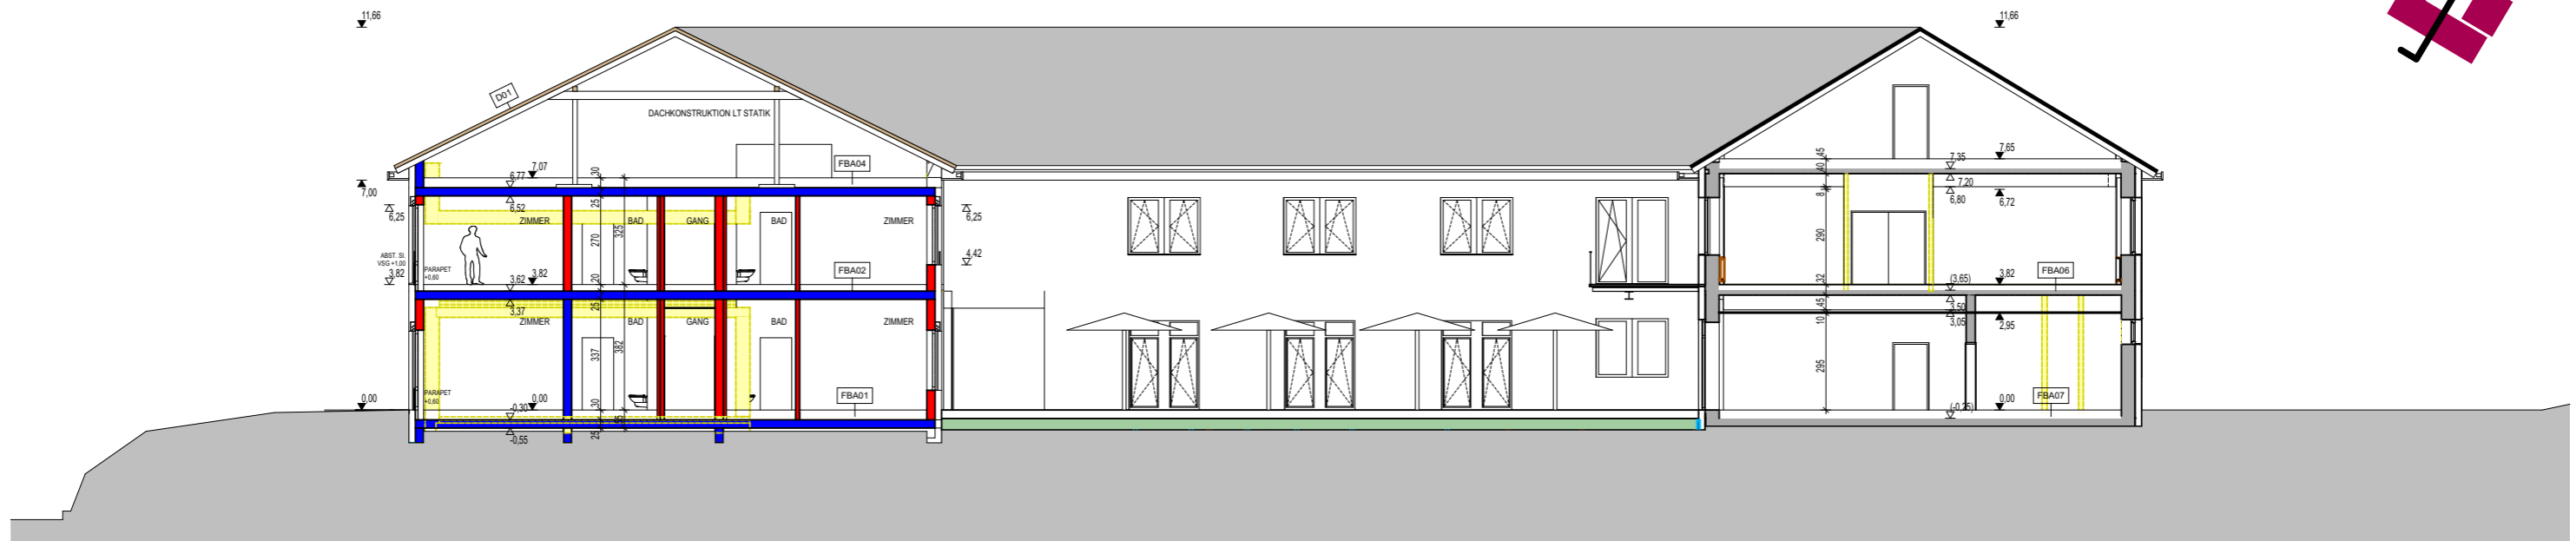


ANSICHT HOF HOFLADEN

06.11.2018

ANSICHT HOF I

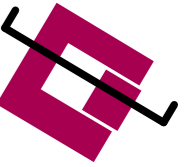


ANSICHT HOF STARTUP/BALKON

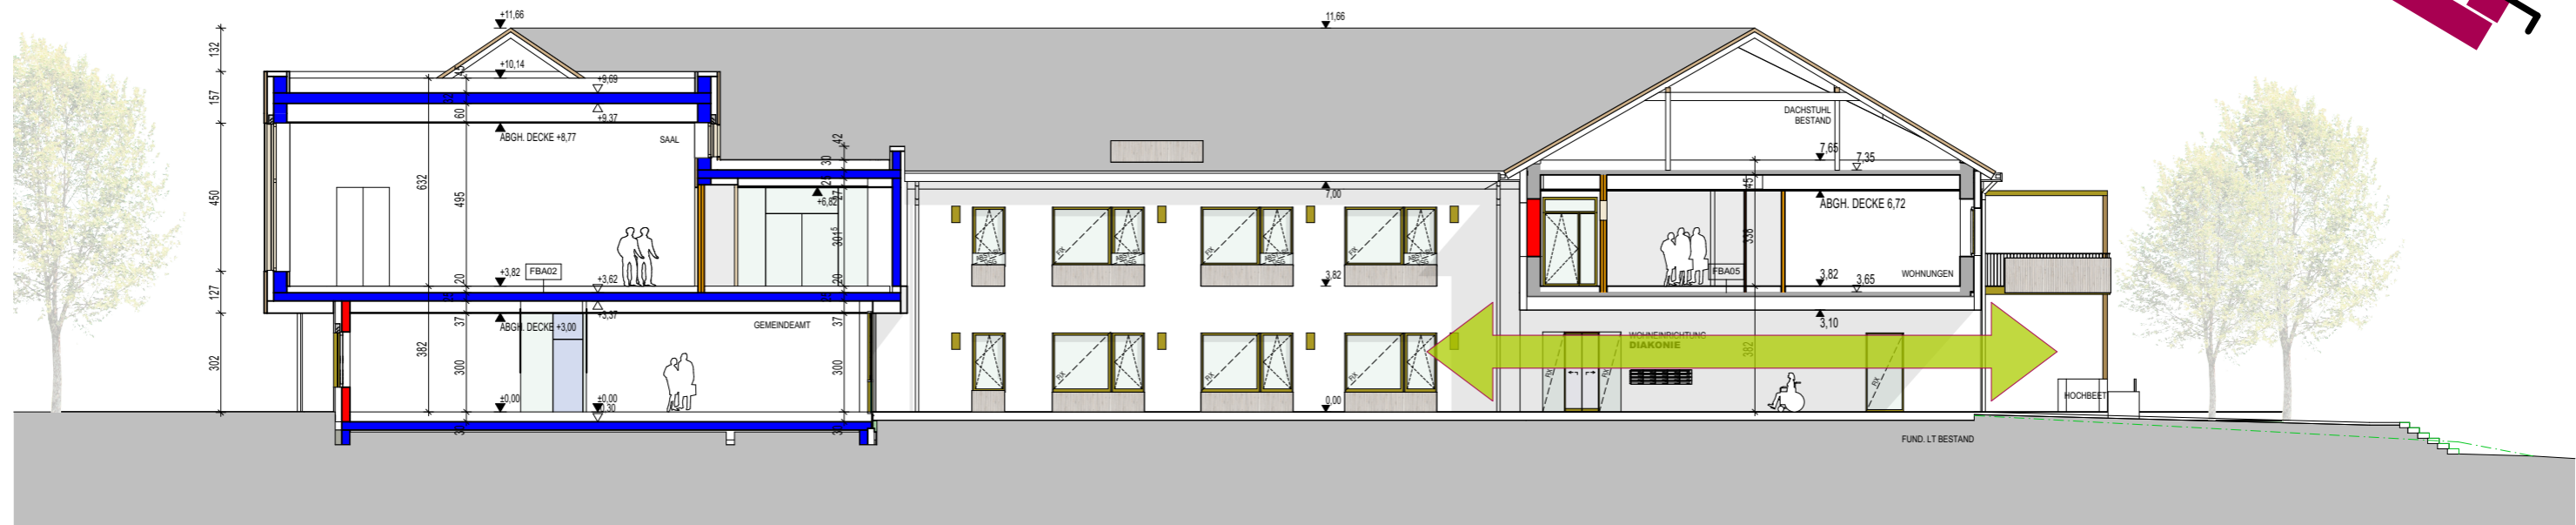


ANSICHT HOF DIAKONIE

06.11.2018

ANSICHT HOF II

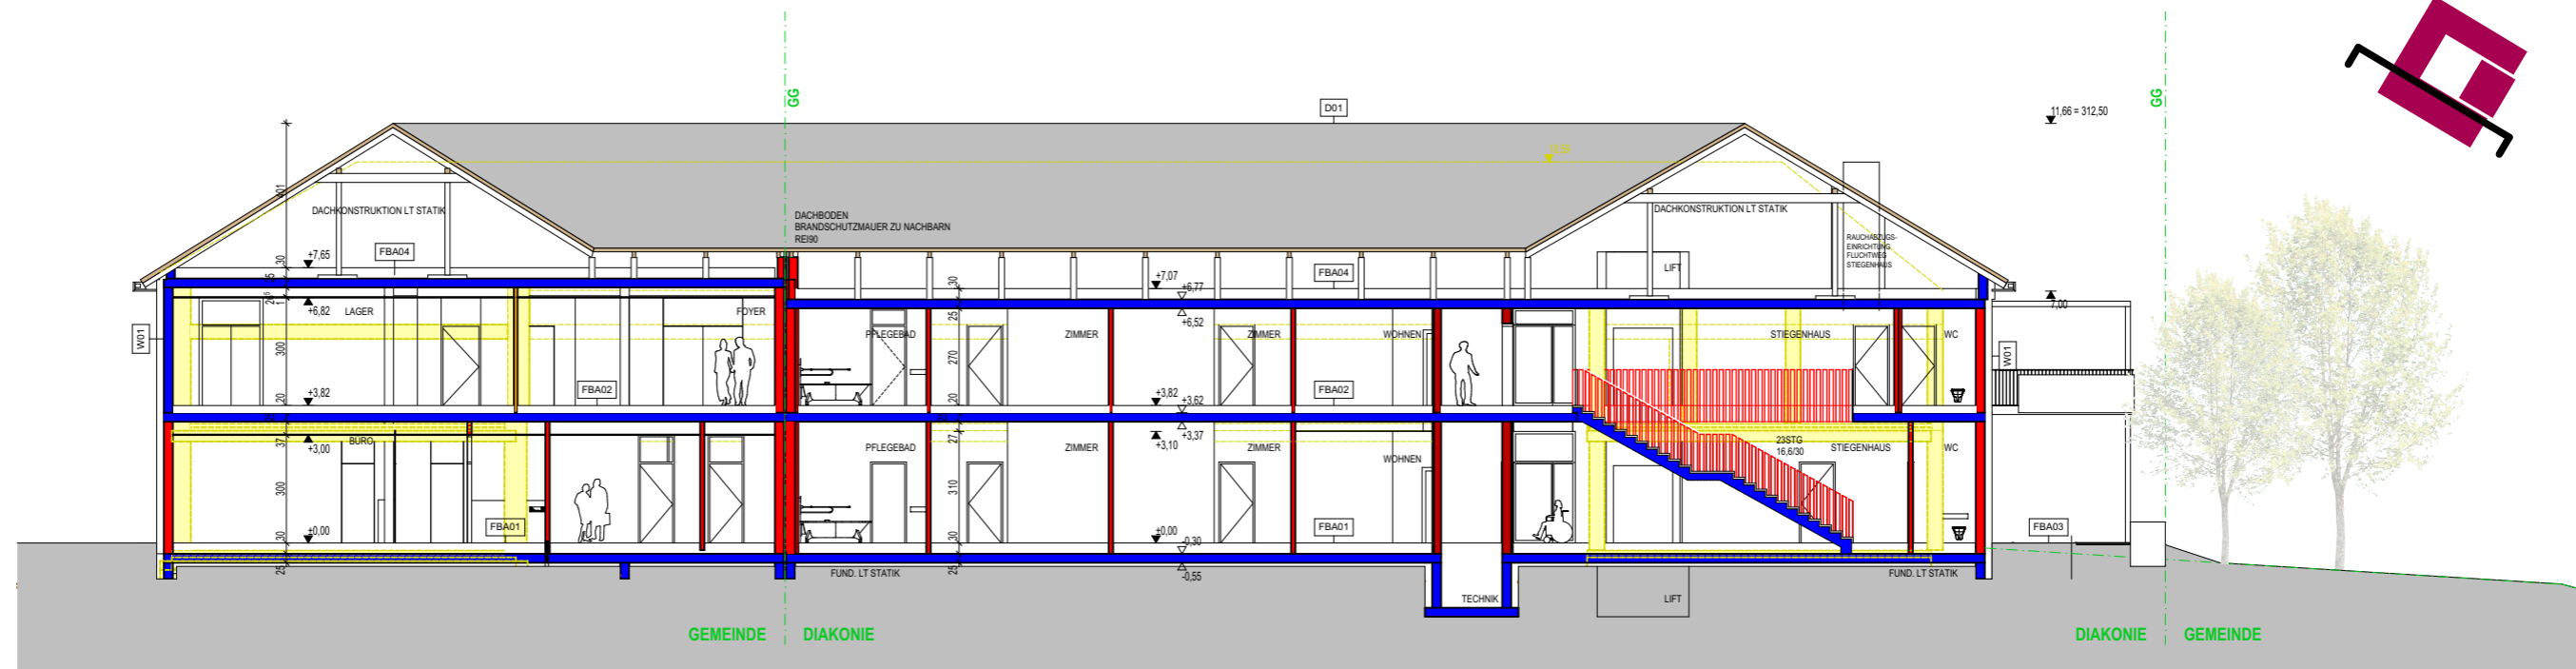

ANSICHT GEMEINDE+DIAKONIE

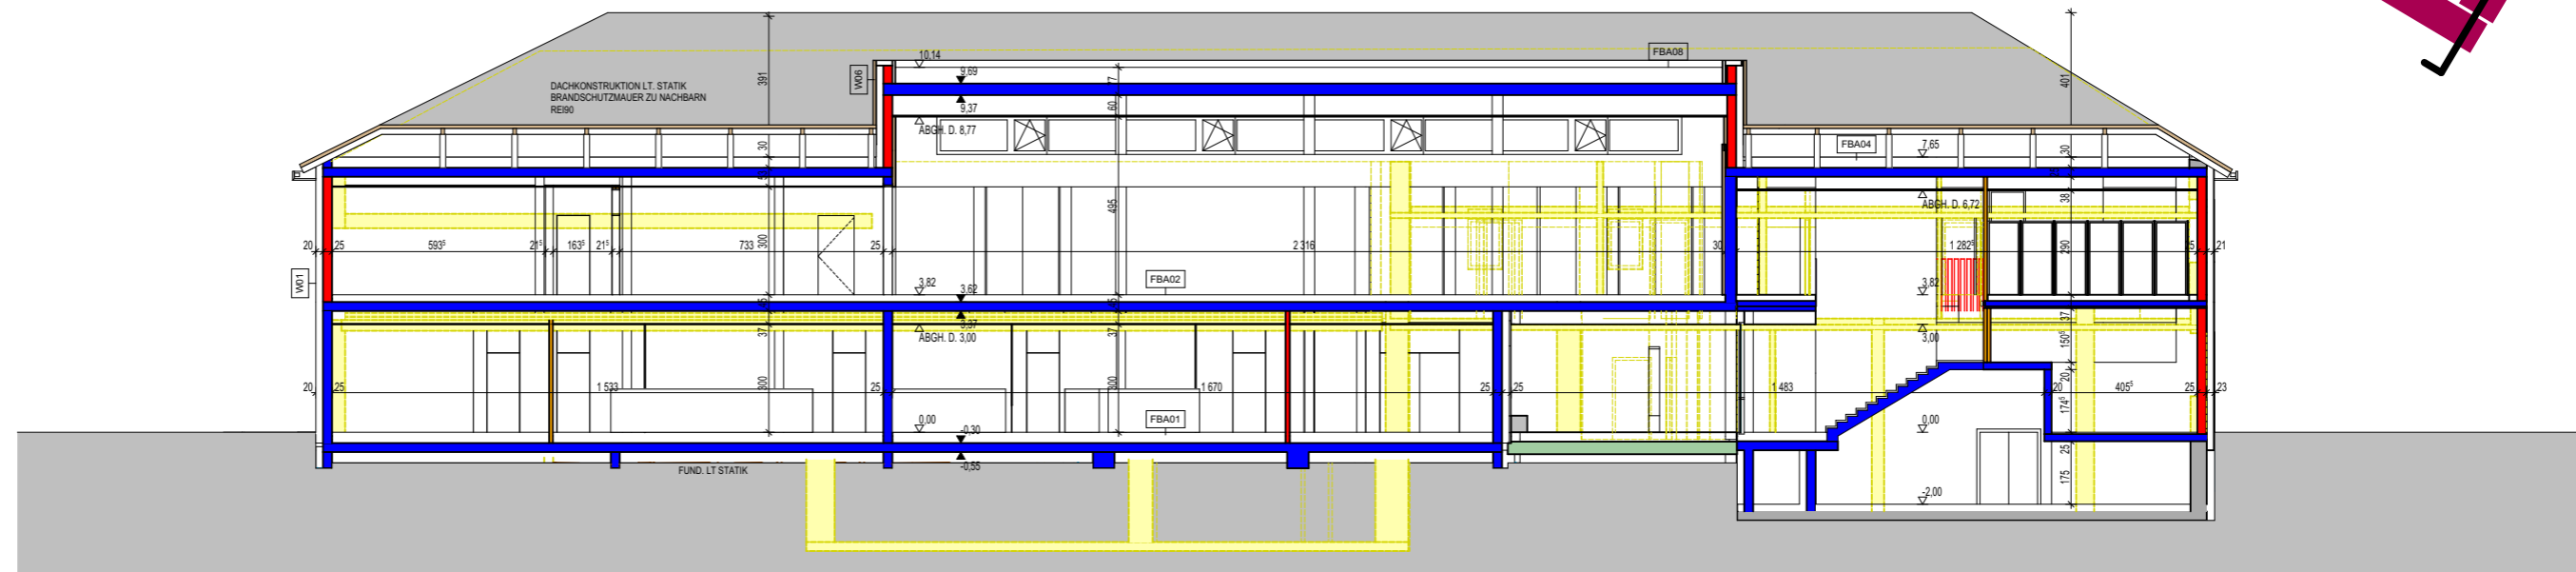

SCHNITT GEMEINDE+SAAL

06.11.2018

SCHNITT I



SCHNITT TURNZAAL+STARTUP

06.11.2018

SCHNITT II

TWO IN A BOX
ARCHITEKTEN

TWO IN A BOX - ARCHITEKTEN ZT GMBH
STAATL. BEFUGTE UND BEEIDETE ZIVILTECHNIKER
Hostauerstrasse 33a, A-4100 Ottensheim tel: 07234/84862 f-13
www.twoinabox.at architekten@twoinabox.at



06.11.2018

PERSPEKTIVE

TWO IN A BOX
ARCHITEKTEN 

TWO IN A BOX - ARCHITEKTEN ZT GMBH
STAATL. BEFUGTE UND BEEIDETE ZIVILTECHNIKER
Hostauerstrasse 33a, A-4100 Ottensheim tel: 07234/84862 f-13
www.twinbox.at architekten@twinbox.at